


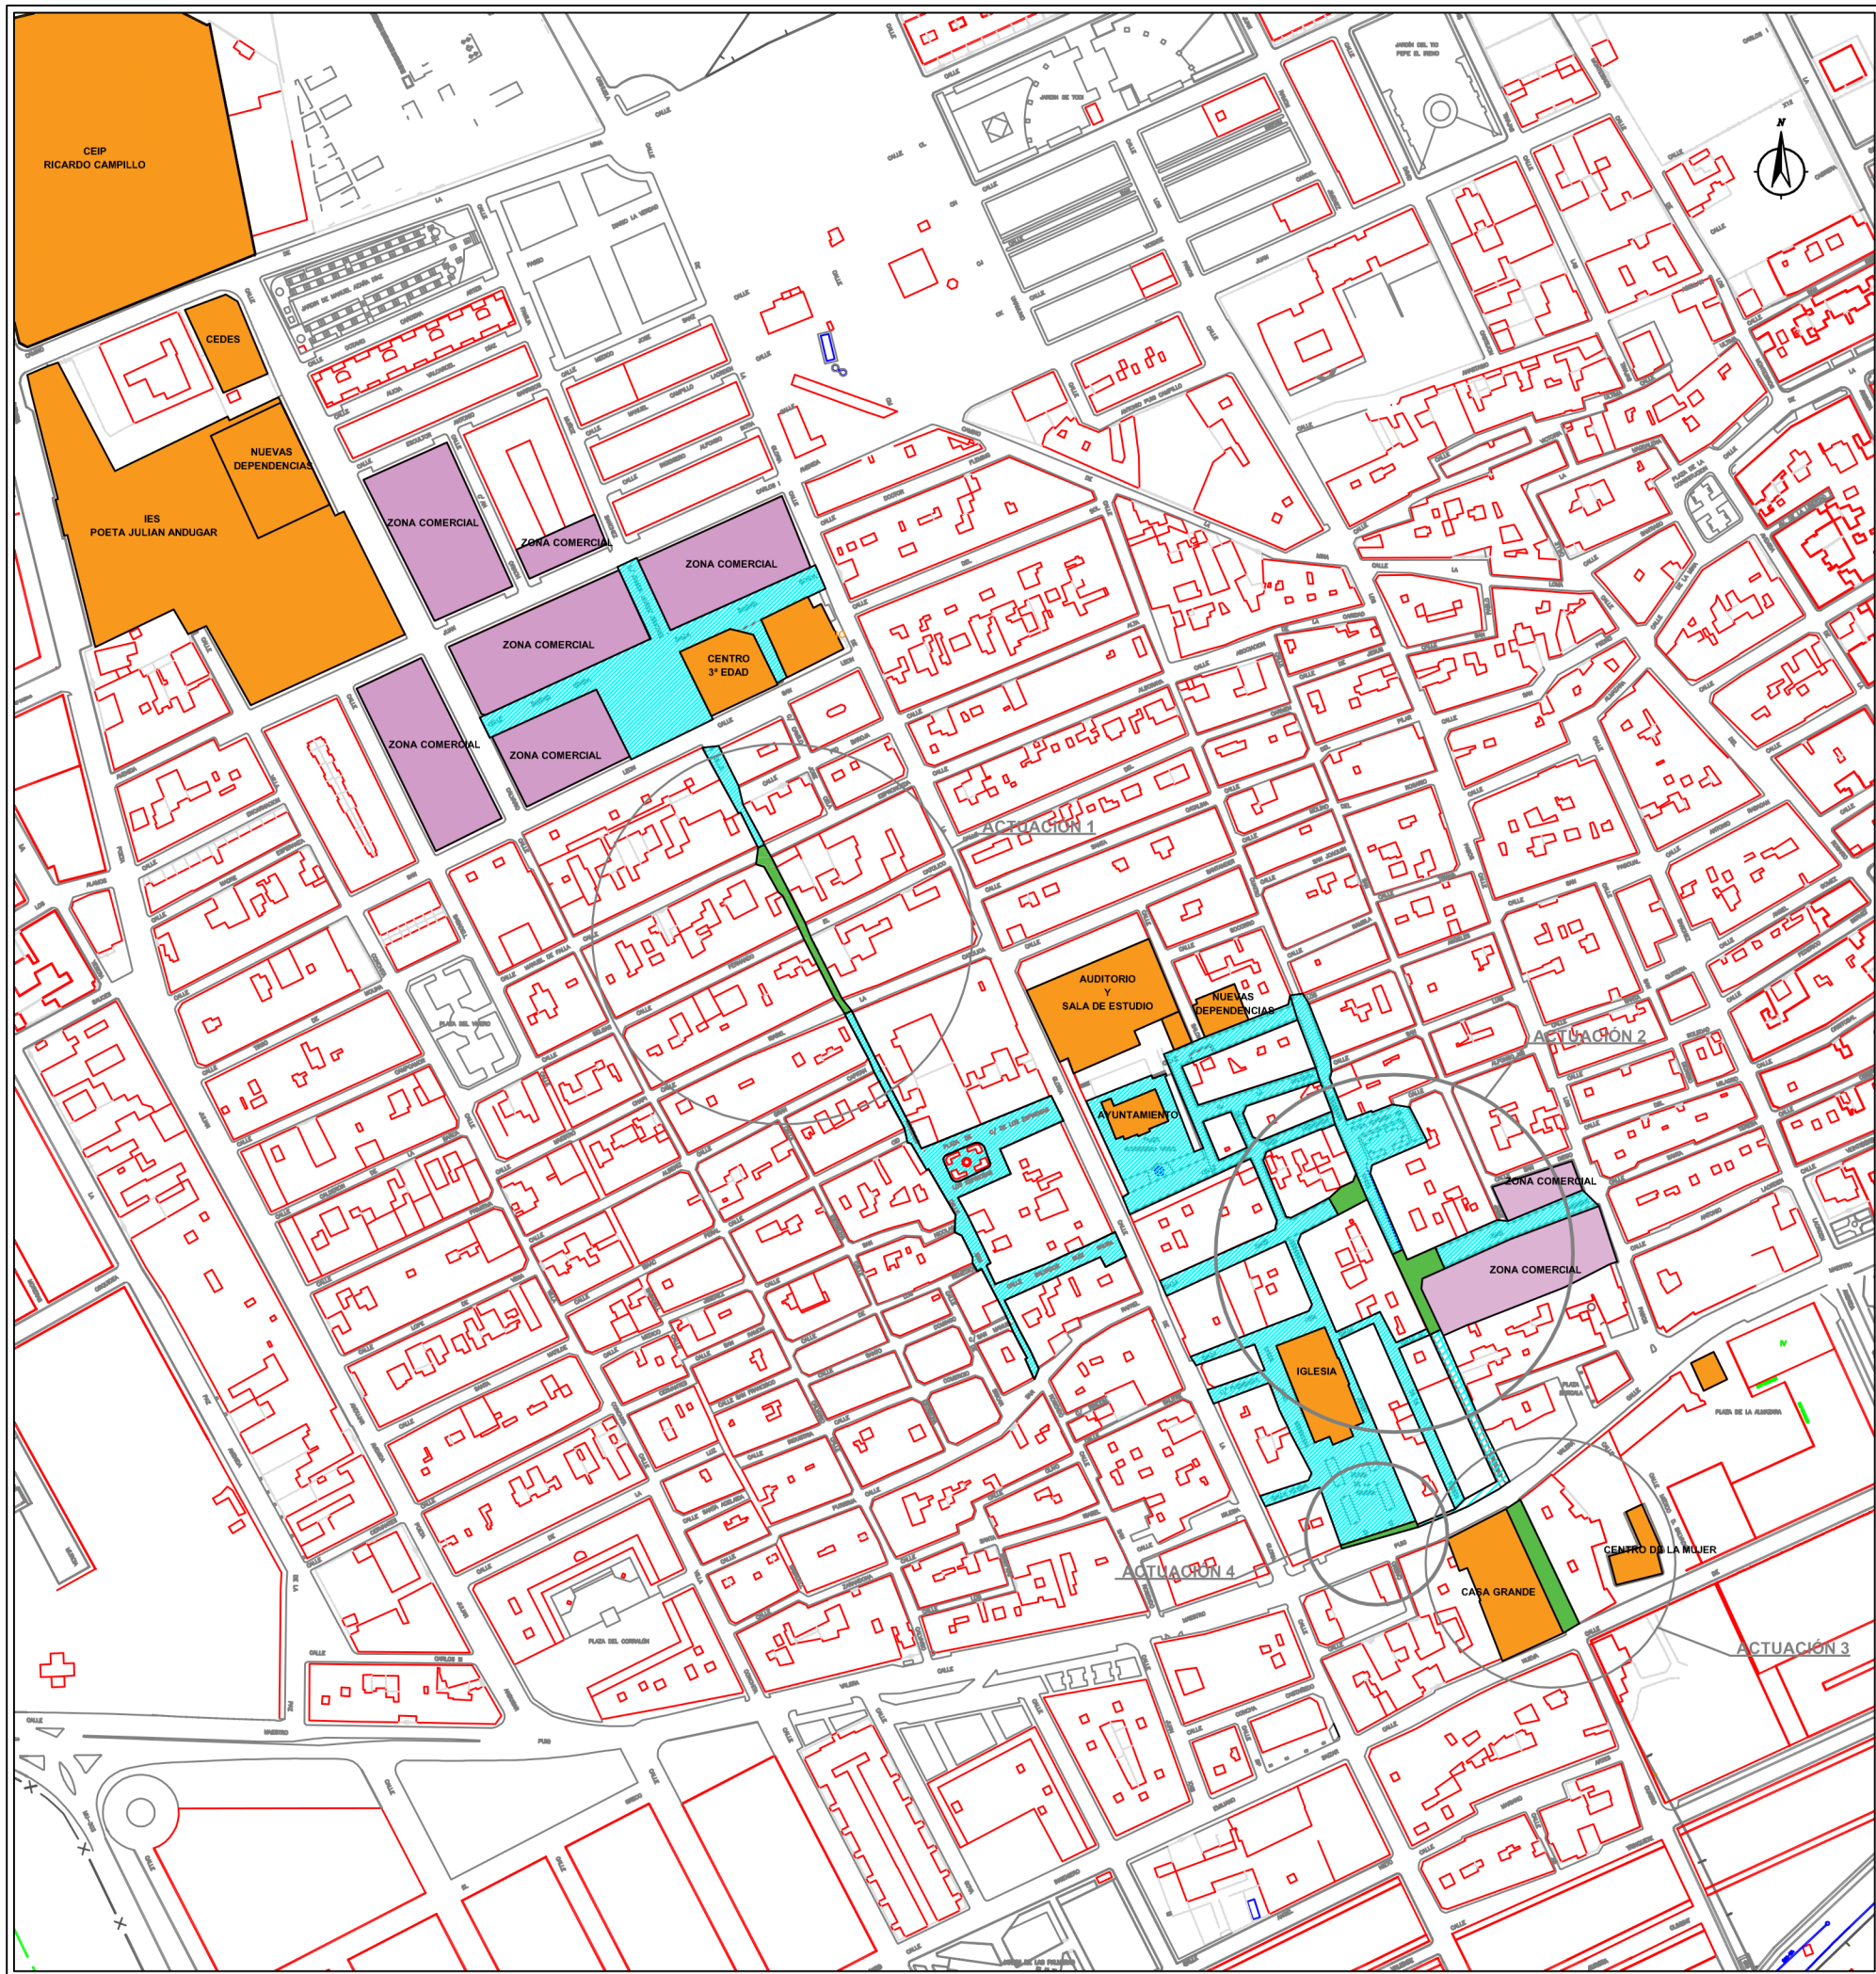

- EDIFICIOS MUNICIPALES, DOCENTES E IGLESIA
- ZONA COMERCIAL
- ZONA PEATONAL
- ACTUACIONES



Ayuntamiento de Santomera
OFICINA DE URBANISMO
ÁREA DE OBRAS Y SERVICIOS

OBJETO:
PLAN DE ACCIÓN DE ADECUACIÓN A CONDICIONES DE ACCESIBILIDAD Y DISEÑO UNIVERSAL DEL ITINERARIO PEATONAL, PLAZA DE LA SALUD - CASA GRANDE, EN EL CASCO URBANO DE SANTOMERA

SITUACIÓN:
NUCLEO URBANO DE SANTOMERA

Nº EXPEDIENTE:
2516-2017

PLANO:
PLANTA GENERAL DE ACTUACIONES SOBRE EL ITINERARIO PEATONAL

Nº **2**
HOJA 1 DE 1

ESCALA:
1:3.000

EL INGENIERO MUNICIPAL:

FECHA: **NOVIEMBRE-2017**

Fdo. COL. INGENIERO MUNICIPAL J. J. J. J.