

AYUNTAMIENTO

DE

SANTOMERA

PROPUESTA DE PLAN PARCIAL DEL

SECTOR “CB-01”

T.M. SANTOMERA.

VERSION PRELIMINAR

PLANOS

EXPEDIENTE

FECHA

Septiembre de 2020

PROMOTOR

Manufacturas Ruiz S.A., CIF.-A30107536, situada en el Polígono Industrial Alto Atalayas Naves 5-7-9 y 11 Cabezo de Torres (Murcia) Agrícolas Campollano S.L., C.I.F B-73.197.899., Av. Alto de las Atalayas, 231 Cabezo de Torres (Murcia).

CASCADES
LOPEZ JOSE
ANGEL -
27438776Y
2021.01.15
12:00:27
+01'00'

Ingeniero Técnico Industrial.
D. Jose Angel Cascales Lopez.
Ingeniero de Caminos, Canales y Puertos.
D. Diego Hernandez Gil.

34815503N
DIEGO
ANGEL
HERNANDEZ
Z GIL (R:
B73483930)

Firmado digitalmente por
34815503N DIEGO ANGEL
HERNANDEZ GIL, RL B73483930
Número de reconocimiento (DN):
2.5.4.13=Reg 3001 /
Nº=483-57624 /T=em-2343 /
Folio:8 /Fecha:22/12/2009 /
Inscripción:2
serialNumber=ID25-34815503N
serialName=DIEGO ANGEL
HERNANDEZ GIL AGUILAR
ANGEL -34815503N DIEGO
ANGEL HERNANDEZ GIL, RL
B73483930, 25.4.47=EM-2343
B73483930, es=TRAZADORA DE
CARRETERAS Y OBRAS
HIDRAULICAS SLP, c=ES
Fecha: 2021.01.15 11:11:42 +0100

Documento firmado por:


SELLO SEPAA DEL AYUNTAMIENTO DE SANTOMERA

Fecha/hora:

18/01/2021 08:32


ENTRADA	
18/01/2021 08:31	REGISTRO GENERAL Ayuntamiento de Santomera
2021 - 152	
PROPUESTA DE PLAN PARCIAL DEL SECTOR "CB-01" VERSION B. DEFINITIVA DOCUMENTACIÓN GRÁFICA - PLANOS PLANOS DE INFORMACION: IF-0: PLANO DE SITUACIÓN. IF-1: EMPLAZAMIENTO IF-2: PLANEAMIENTO VIGENTE SEGÚN PGOU IF-3: TOPOGRAFÍA Y ESTADO ACTUAL IF-4: ESTRUCTURA DE LA PROPIEDAD SEGÚN TÍTULOS CATASTRALES PLANOS DE ORDENACIÓN: OR-1: PLANTA DE ZONIFICACIÓN Y ORDENACIÓN SOBRE PGOU OR-2: PLANTA DE ALINEACIONES. OR-3: PERFILES LONGITUDINALES OR-4: SECCIONES TIPO OR-5: PLANTA SISTEMA GENERAL VIARIO OR-6: ZONA AMORTIGUAMIENTO DE IMPACTO SOBRE RAPACES PLANOS DE GESTIÓN URBANÍSTICA: GU-1: UNIDADES DE ACTUACIÓN – FASES DE EJECUCIÓN – PLAN DE ETAPAS. PLANOS DE INFRAESTRUCTURAS: ESQUEMAS DE INFRAESTRUCTURAS HIDRÁULICAS. IFR-H-1: ESQUEMA DE RED DE SANEAMIENTO. IFR-H-2: ESQUEMA RED DE PLUVIALES IFR-H-3: ESQUEMA DE RED DE ABASTECIMIENTO IFR-H-4: ESQUEMA DE RED DE RIEGO ESQUEMAS DE INFRAESTRUCTURAS ENERGÉTICAS. IFR-E-1: ESQUEMA DE RED ELÉCTRICA DE MEDIA Y BAJA TENSIÓN IFR-E-2: REDES DE GAS. ESQUEMAS DE INFRAESTRUCTURAS DE COMUNICACIÓN. IFR-C-1: ESQUEMA DE REDES DE TELEFONÍA INFRAESTRUCTURAS GENERAL. IFR-G-1: CONEXIONES EXTERIORES	
El código de verificación (CSV) permite la verificación de la integridad de una copia de este documento electrónico. Este documento incorpora firma electrónica de acuerdo a la Ley 59/2003, de 19 de diciembre, de firma electrónica https://sede.santomera.regiondemurcia.es/validacionDoc/index.jsp?entidad=30901 c01471cf7911120533007e535301081fe	
Documento firmado por:	Fecha/hora:
SELLO SEPAA DEL AYUNTAMIENTO DE SANTOMERA	18/01/2021 08:32

El código de verificación (CSV) permite la verificación de la integridad de una copia electrónica de este documento electrónico. Este documento incorpora firma electrónica de conformidad con la Ley 59/2003, de 19 de diciembre, de firma electrónica

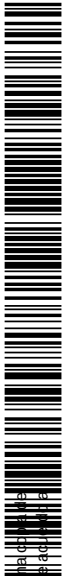

C01471c1f7911120533007e535301081fe

https://sede.santomera.regiondemurcia.es/validacionDoc/index.jsp?entidad=30901

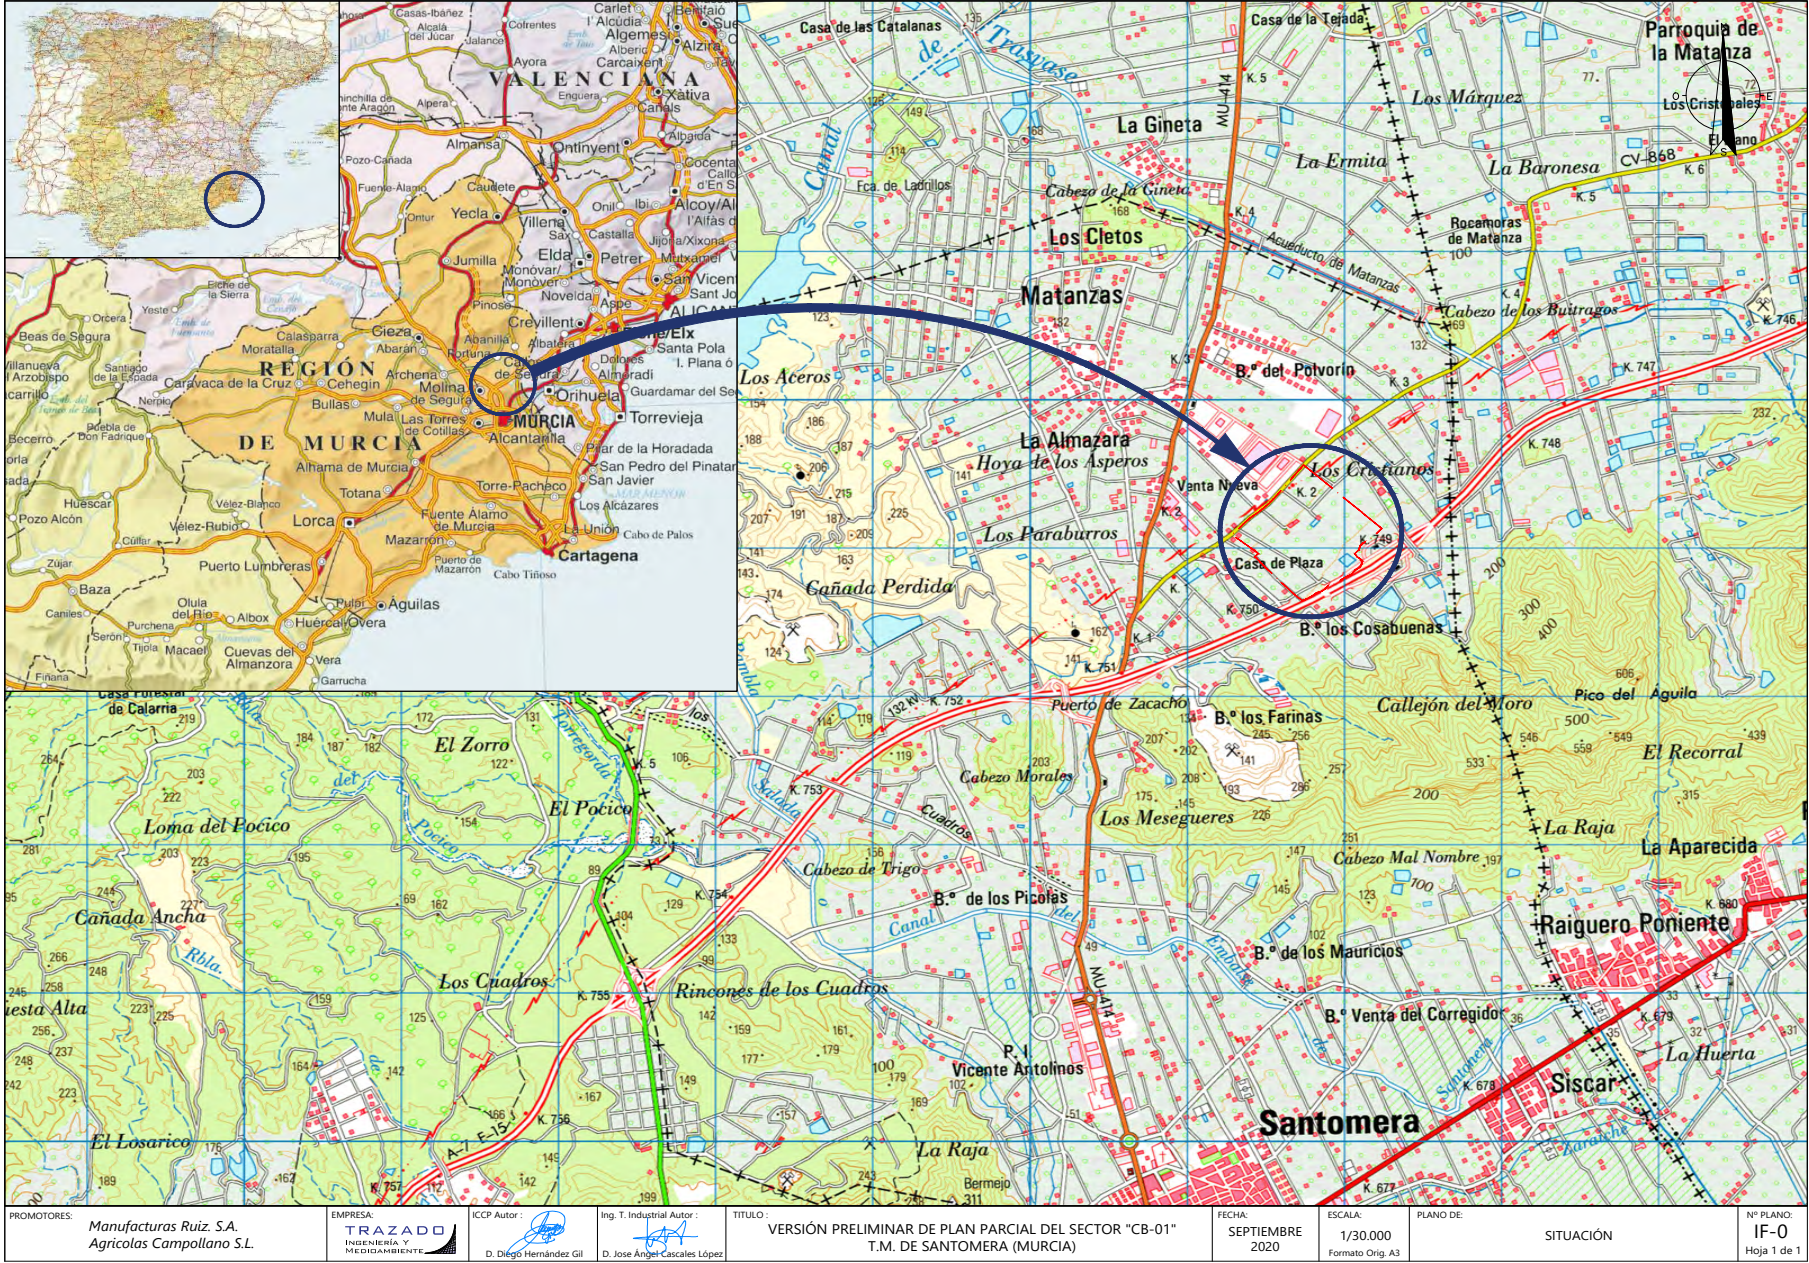


El código de verificación (CSV) permite la verificación de la integridad de una copia de este documento electrónico. Este documento incorpora firma electrónica de conformidad con la Ley 59/2003, de 19 de diciembre, de firma electrónica


<https://sede.santomera.regiondemurcia.es/validacionDoc/index.jsp?entidad=30901>




C01471c7911120533007e535301081fe



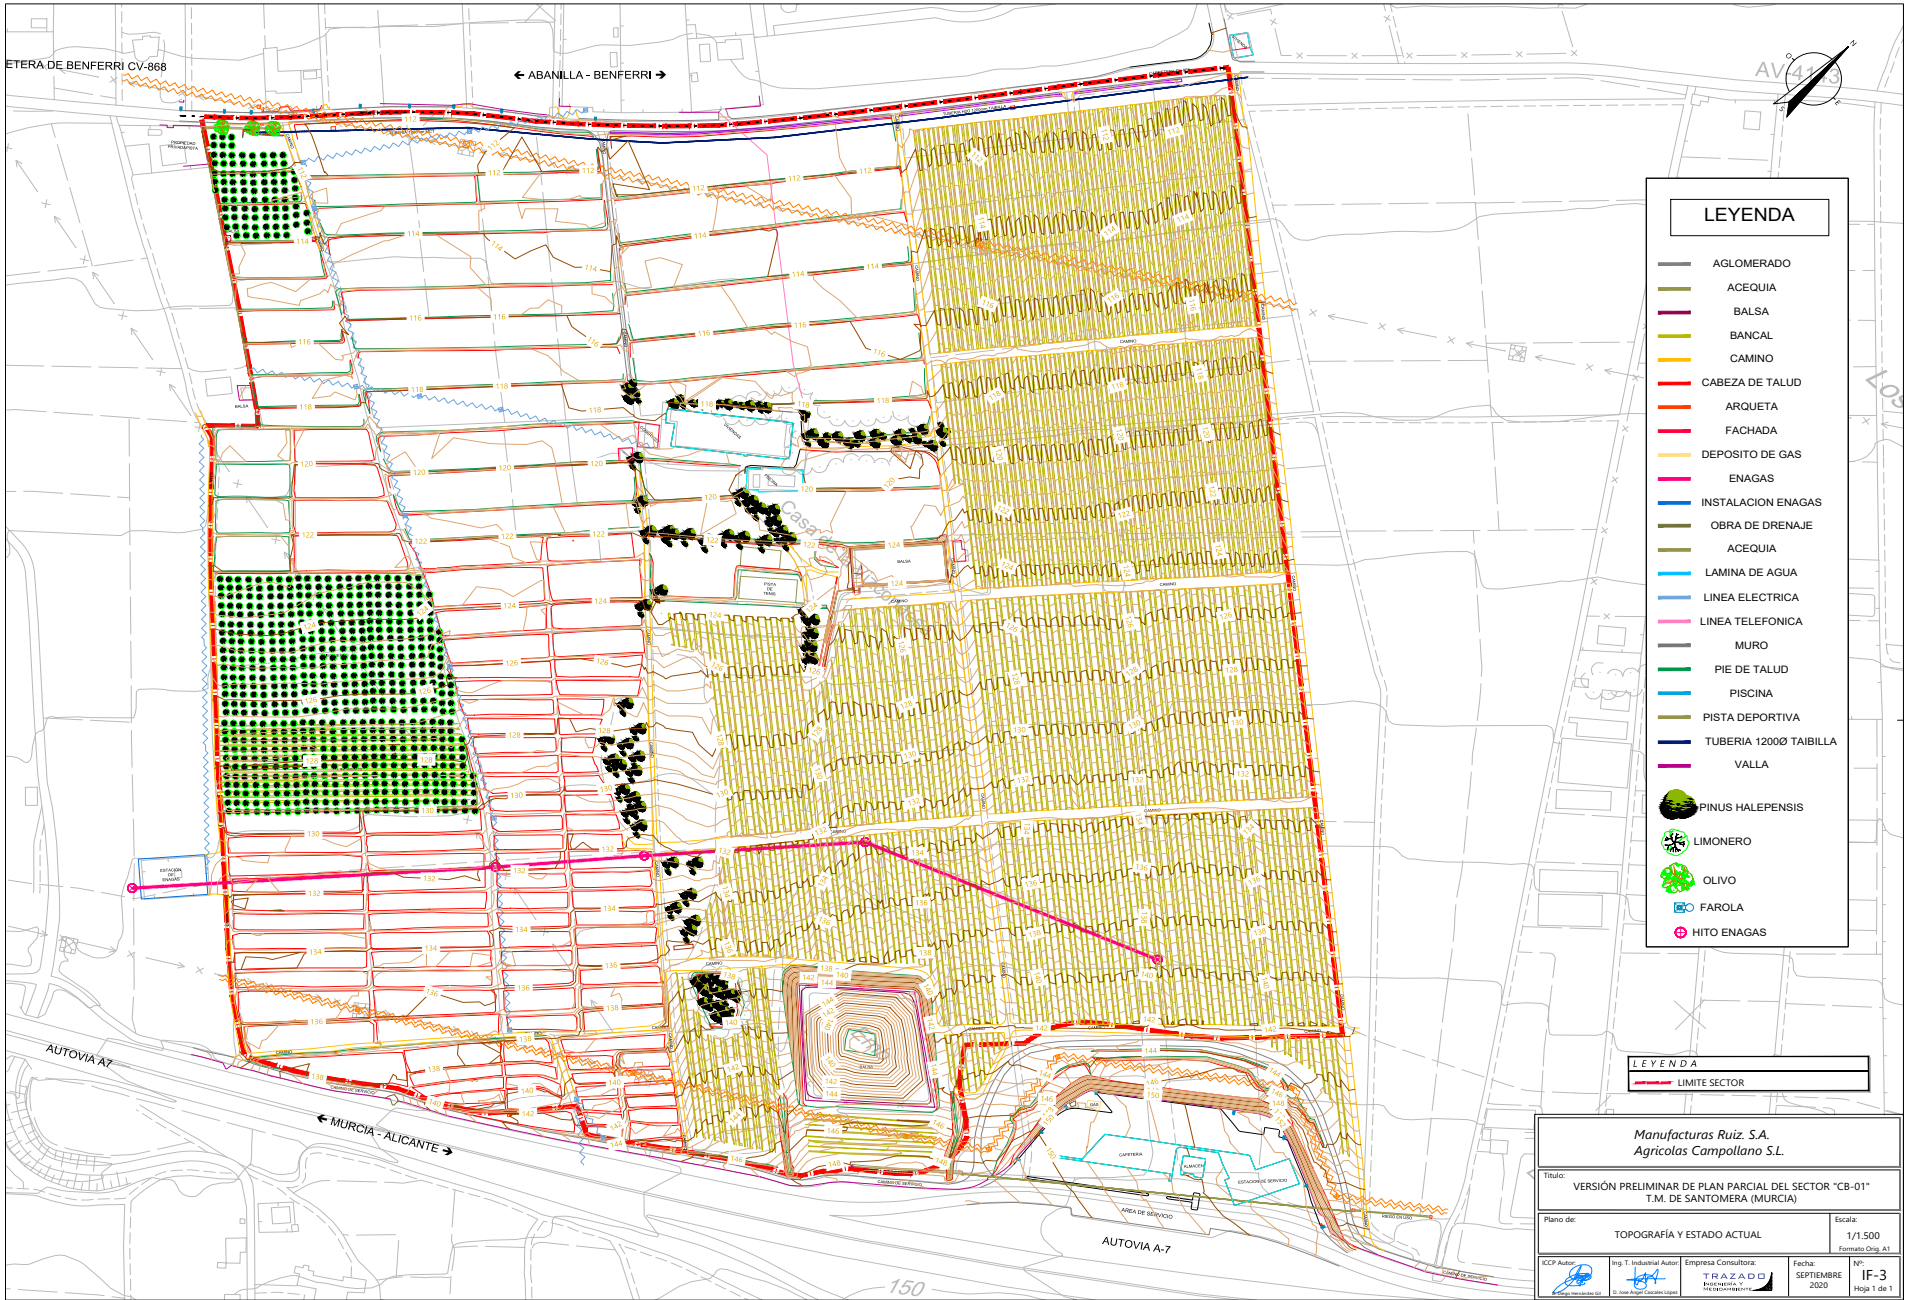

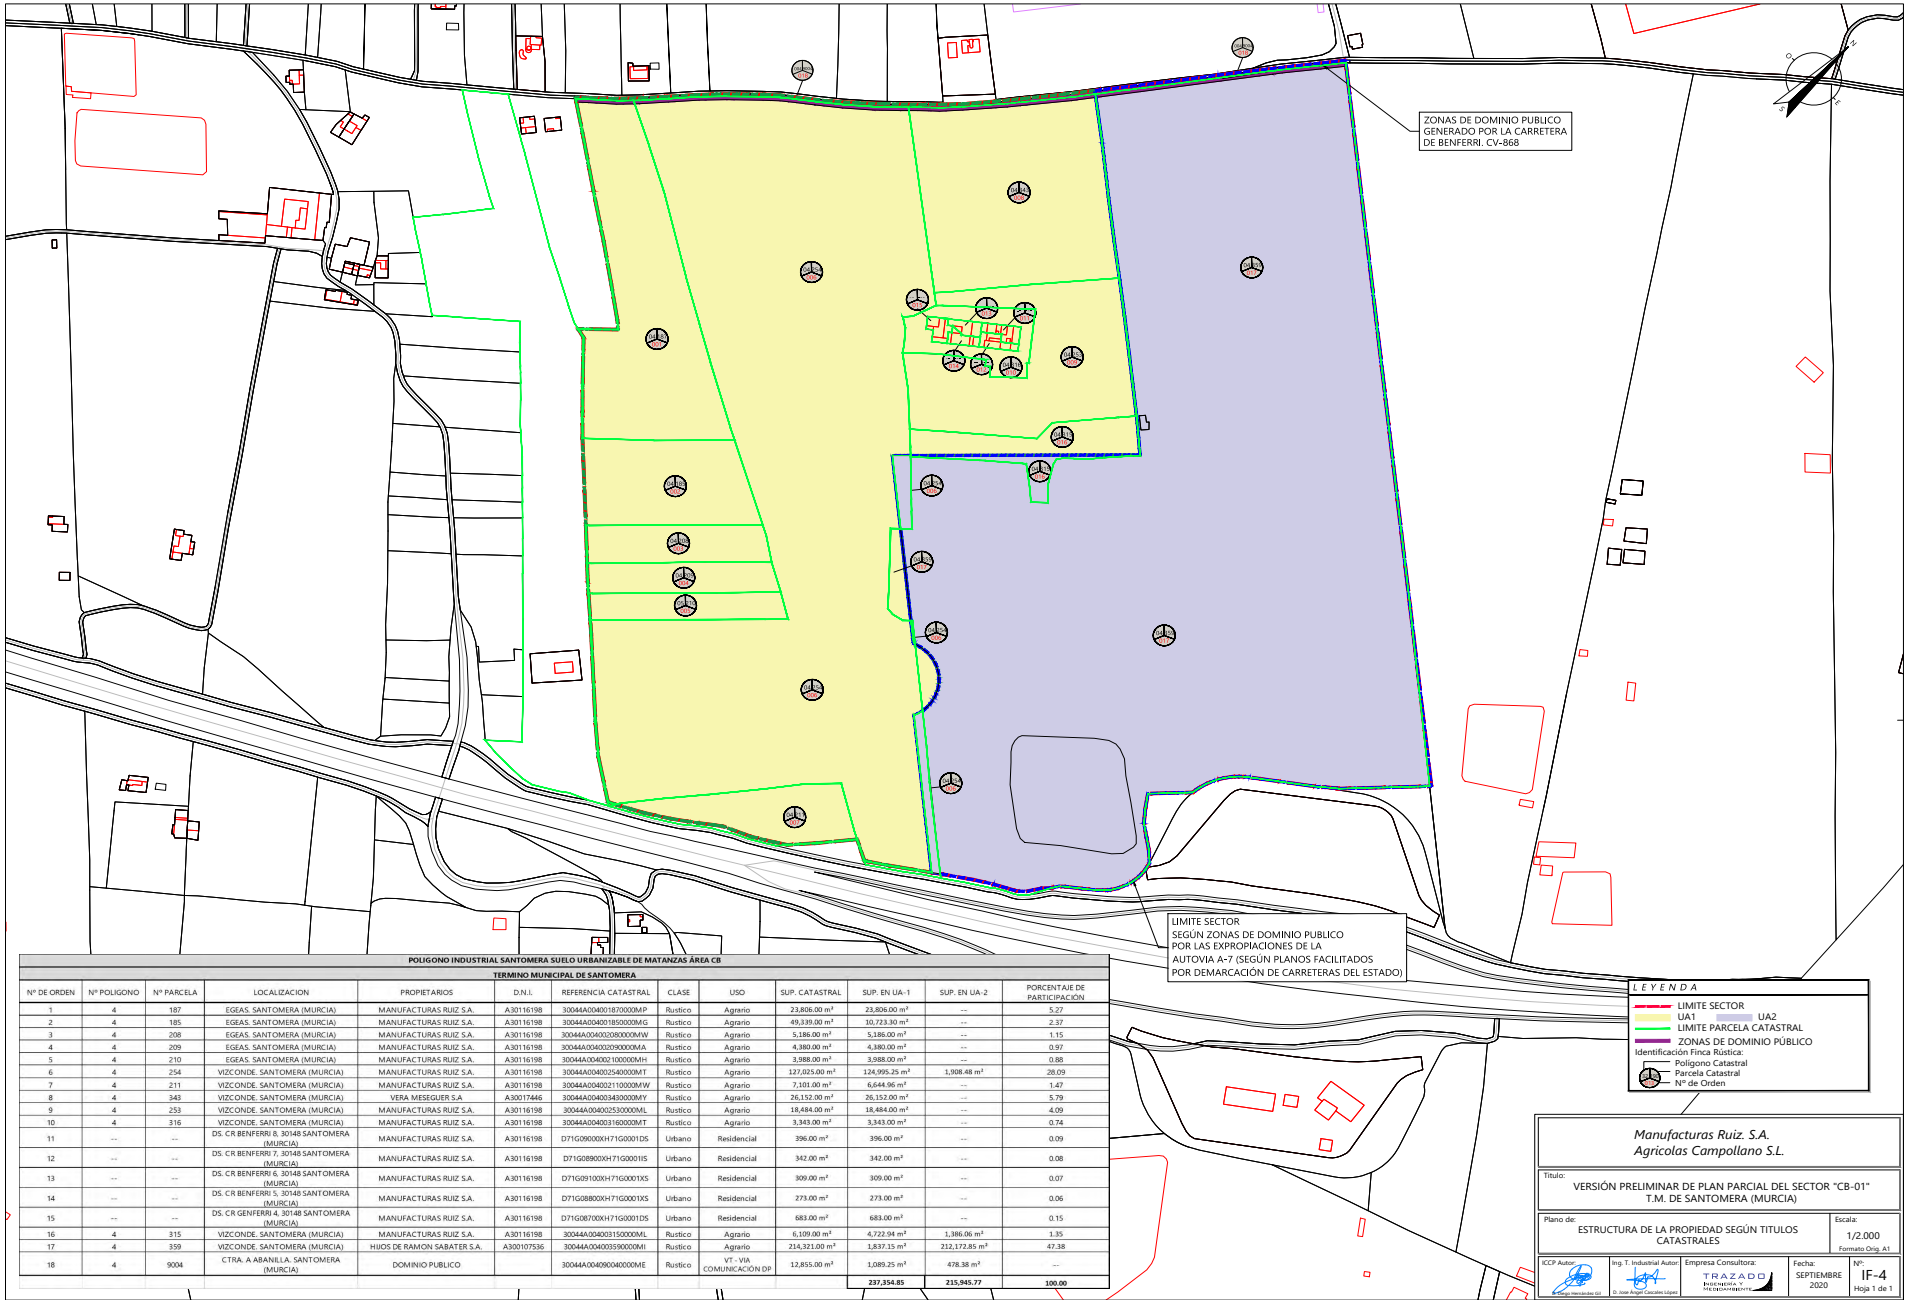

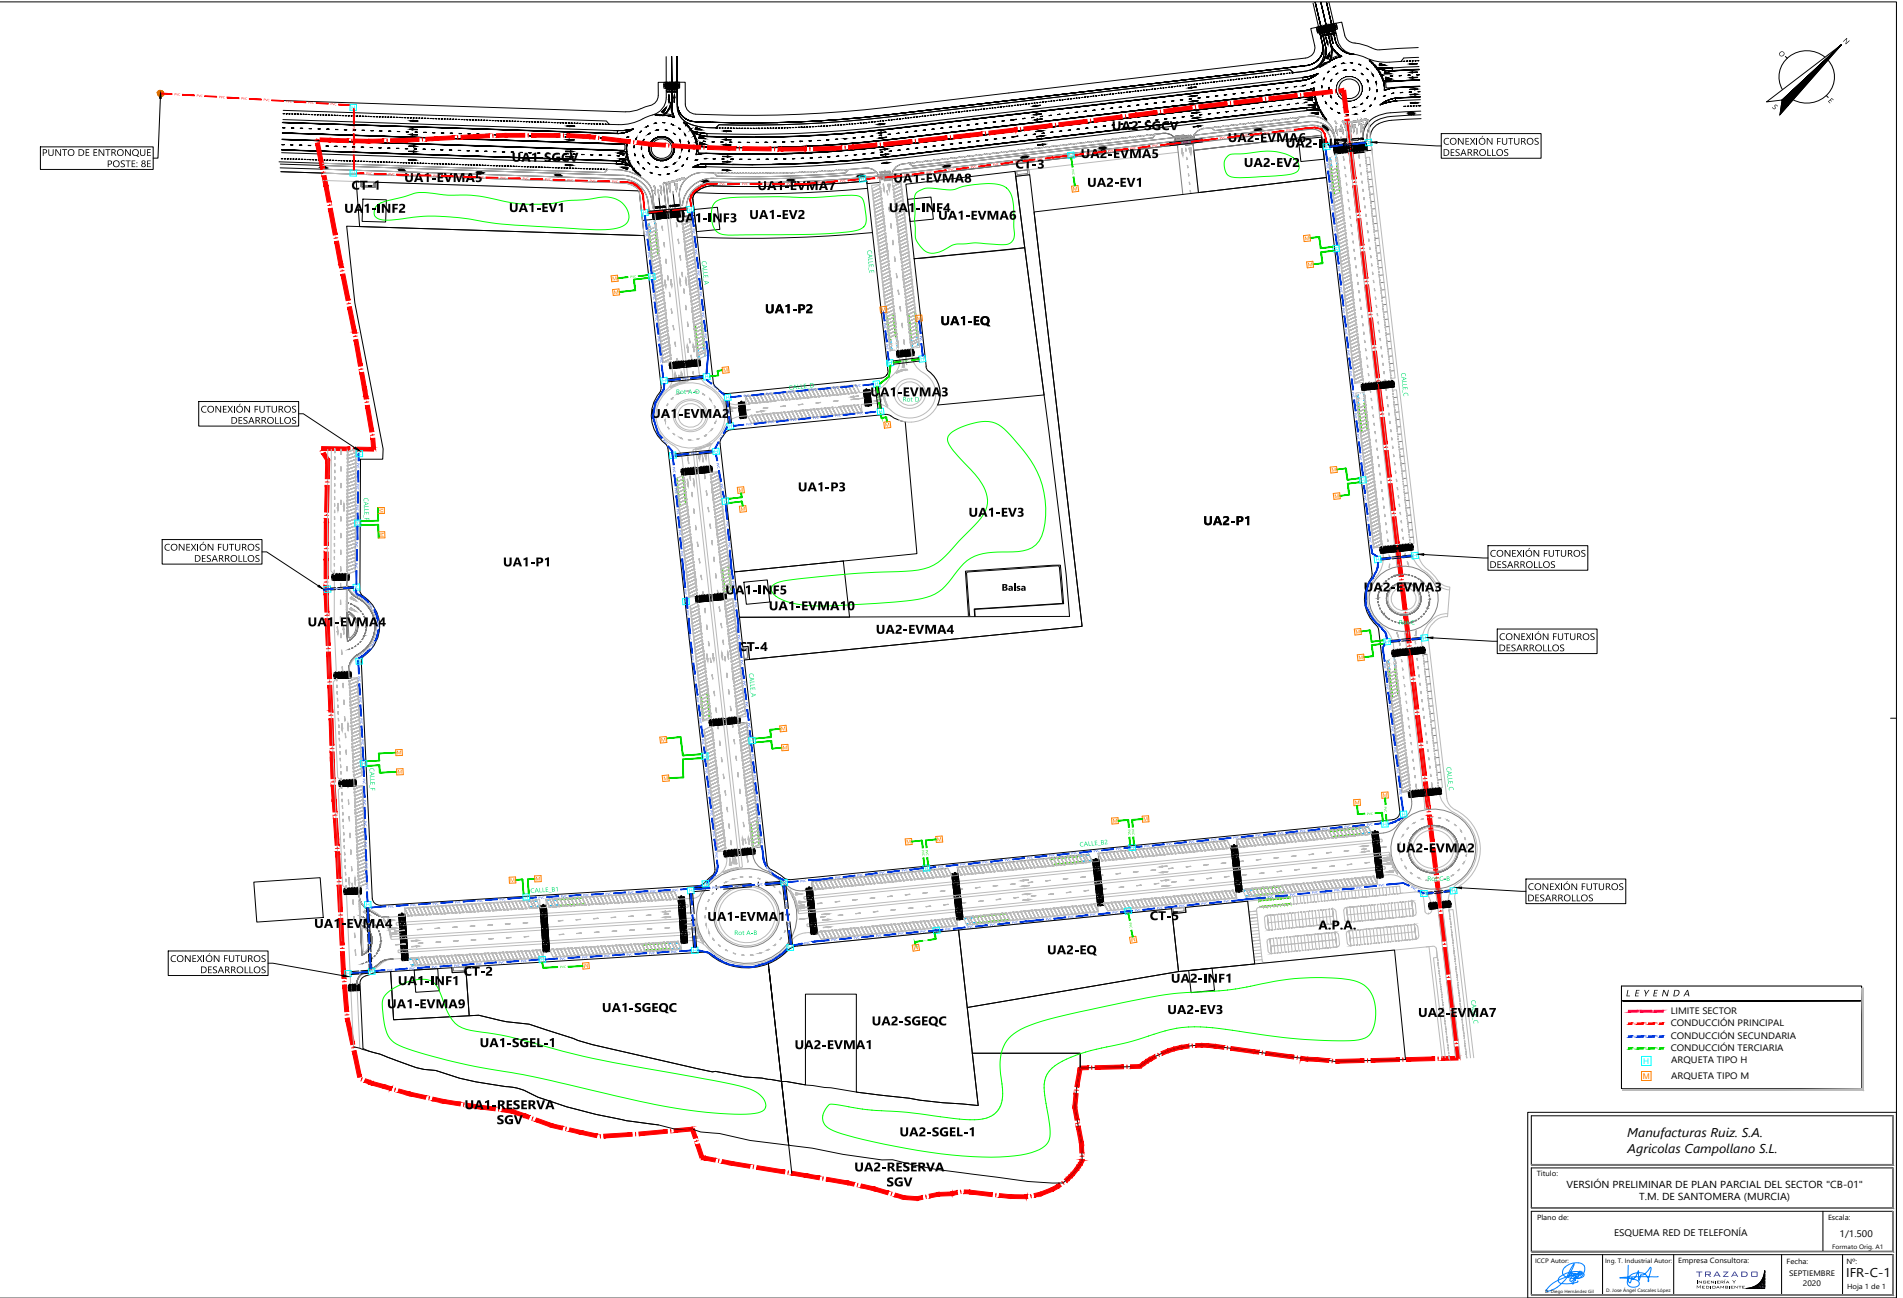

Manufacturas Ruiz. S.A. Agrícolas Campollano S.L.			
Título: VERSIÓN PRELIMINAR DE PLAN PARCIAL DEL SECTOR "CB-01" T.M. DE SANTOMERA (MURCIA)			
Plano de: ESQUEMA RED ELECTRICA DE MEDIA Y BAJA TENSION			Escala: 1/1.500 Formato: A3
ECC Autor: 	Ing T Industrial Autor  D. José María Ruiz Ruiz	Empresa Consultora 	Fecha: SEPTIEMBRE 2020
Nº: IFR-E-1 Hoja 1 de 1			