







El código de verificación (CSV) permite la verificación de la integridad de una copia de este documento electrónico. Este documento incorpora firma electrónica de conformidad con la Ley 59/2003, de 19 de diciembre, de firma electrónica


<https://sede.santomera.regiondemurcia.es/validacionDoc/index.jsp?entidad=30901>


101471c790e1208a3707e5035010839W

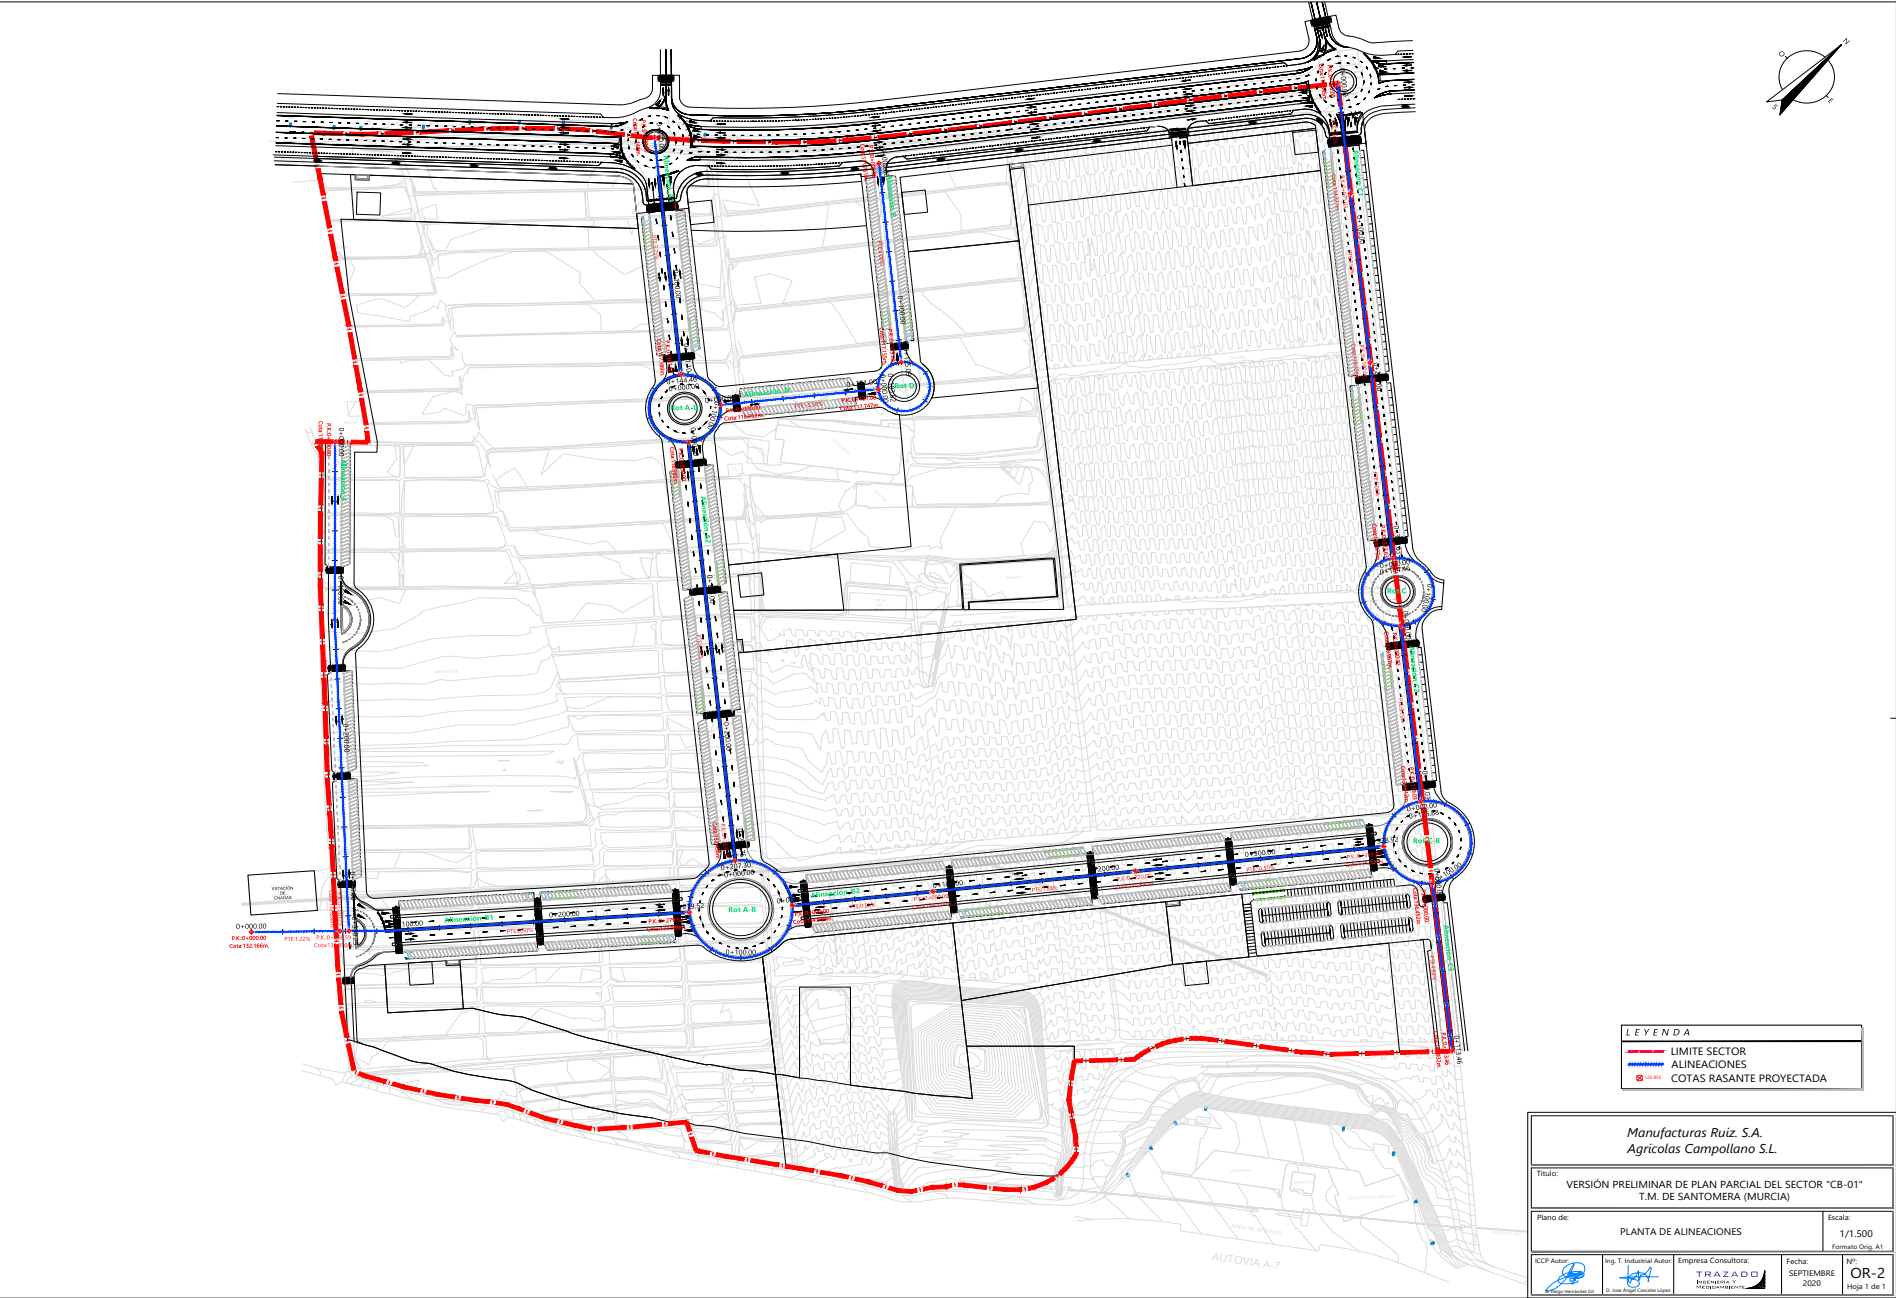

Manufacturas Ruiz, S.A. Agricultores Campollano S.L.			
Título: VERSIÓN PRELIMINAR DE PLAN PARCIAL DEL SECTOR "CB-01" T.M. DE SANTOMERA (MURCIA)			
Plano de: PLANTA DE ALINEACIONES		Escala: 1/1.500 Formato Orig. A1	
CCP Autor: 	Ing. T. Industrial Autor: 	Empresa Consultora: T.M. A.Z. A.D.C.I. 	Fecha: SEPTIEMBRE 2020 Nº: OR-2 Hoja 1 de 1

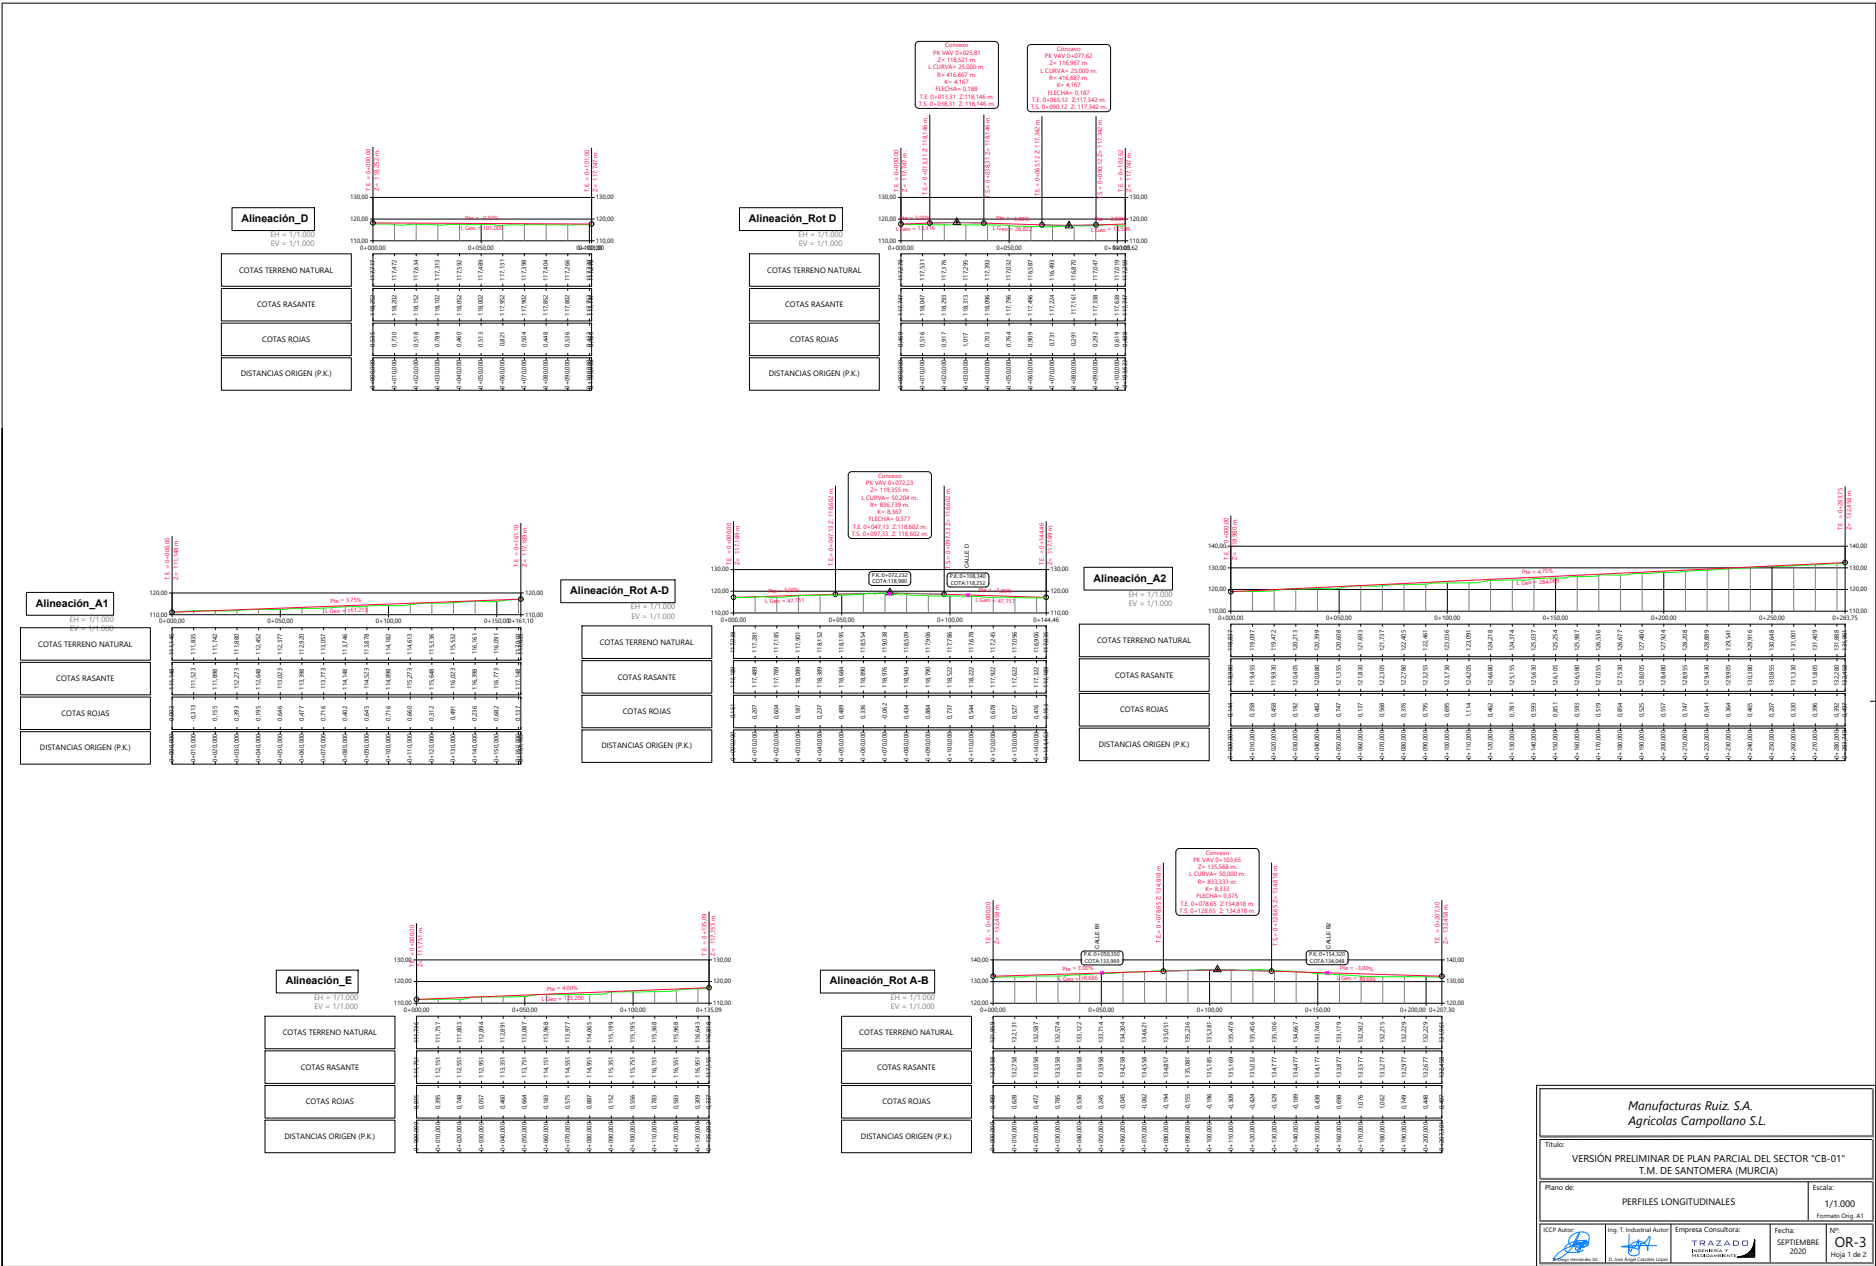

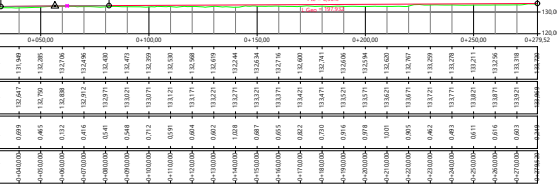

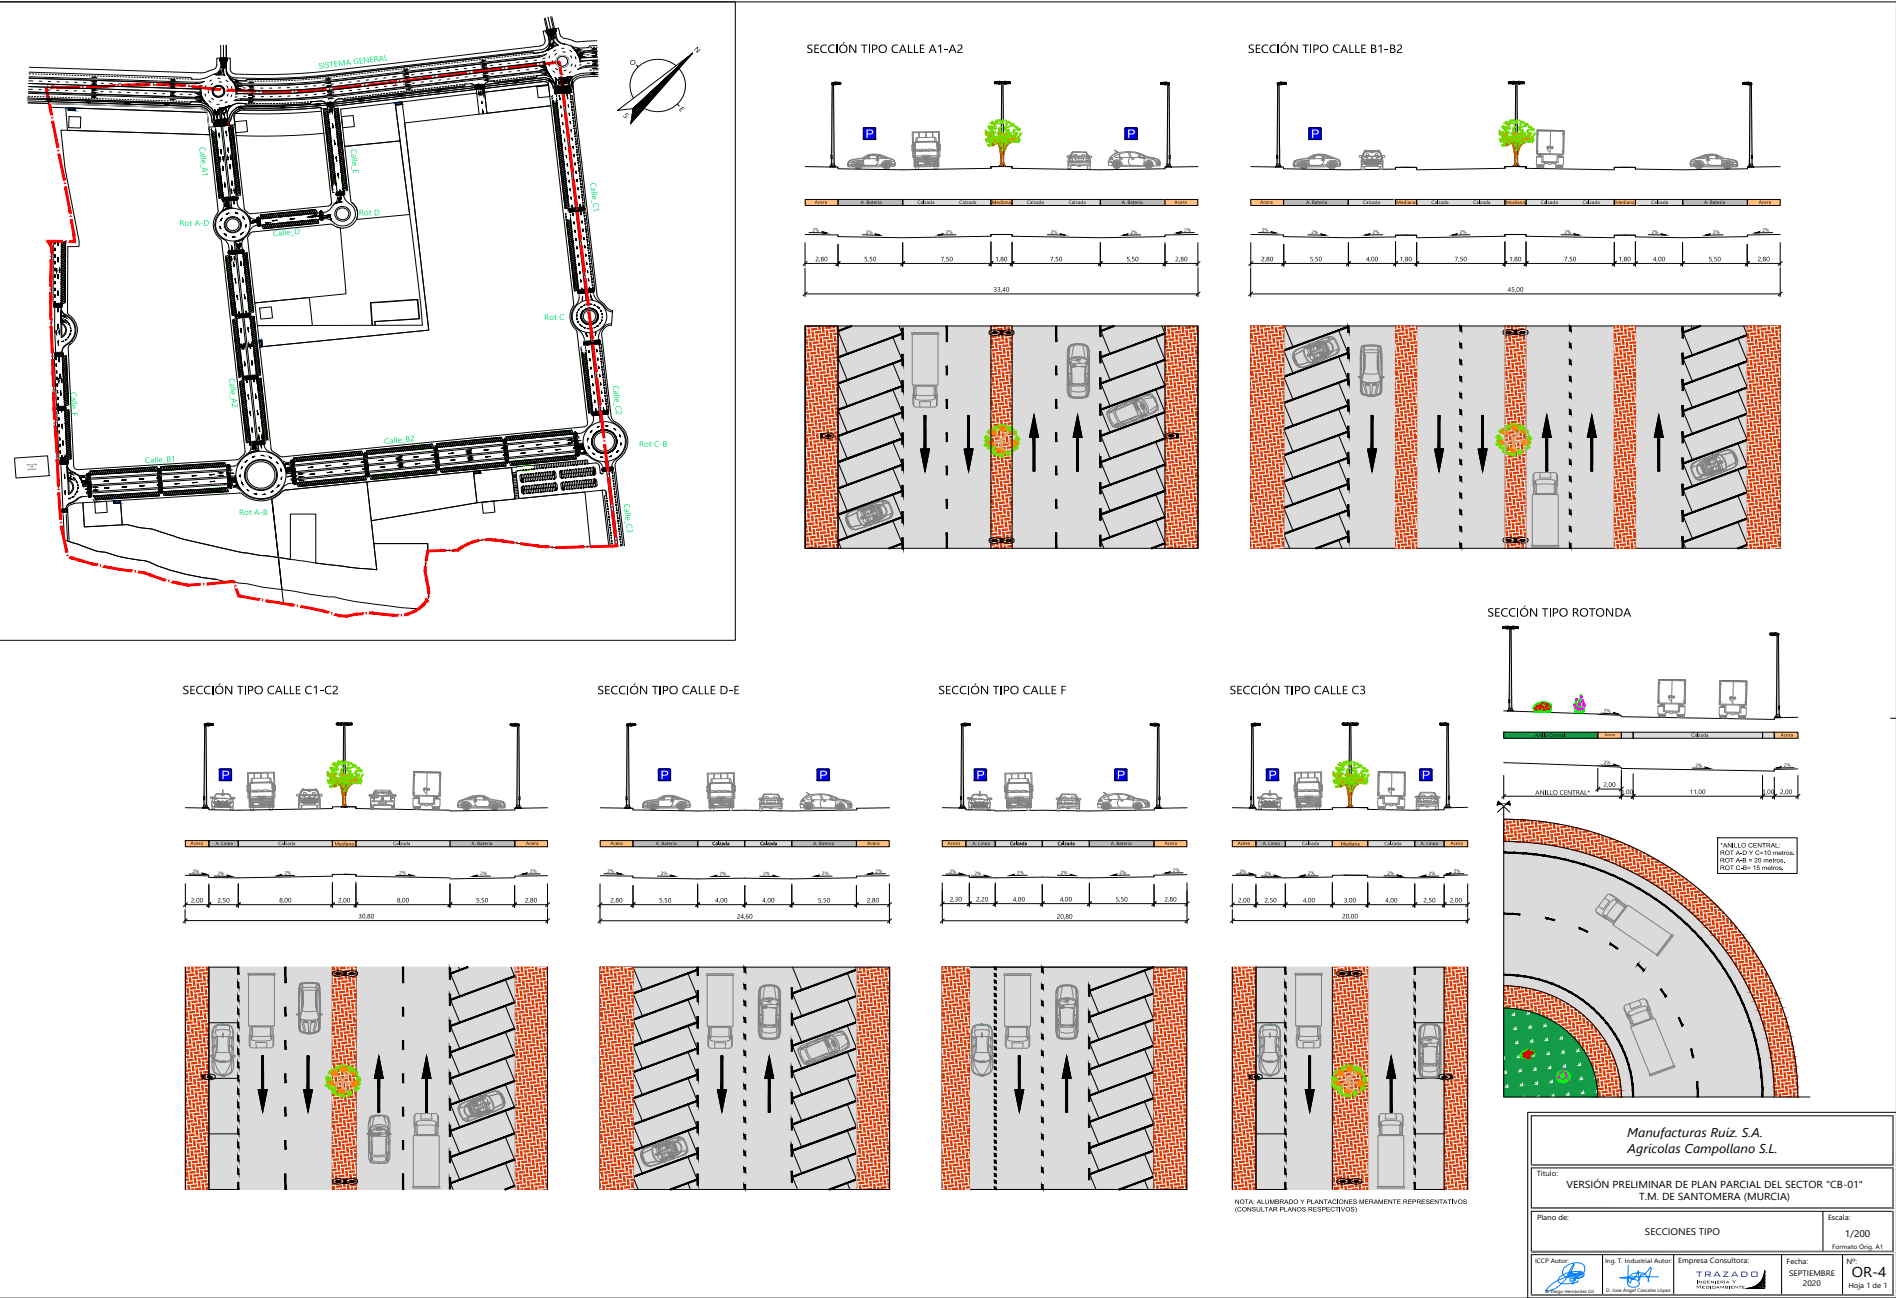






b01471c790e1208a3707e5035010839W

El código de verificación (CSV) permite la verificación de la integridad de una copia de este documento electrónico. Este documento incorpora firma electrónica de conformidad con la Ley 59/2003, de 19 de diciembre, de firma electrónica
<https://sede.santomera.regiondemurcia.es/validacionDoc/index.jsp?entidad=30901>

SECCIÓN TIPO GLORIETA SISTEMA GENERAL

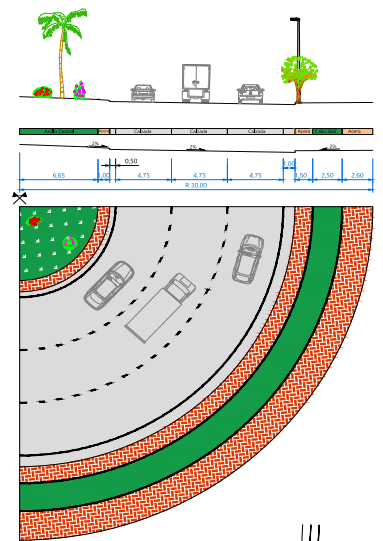

SECCIÓN TIPO SISTEMA GENERAL

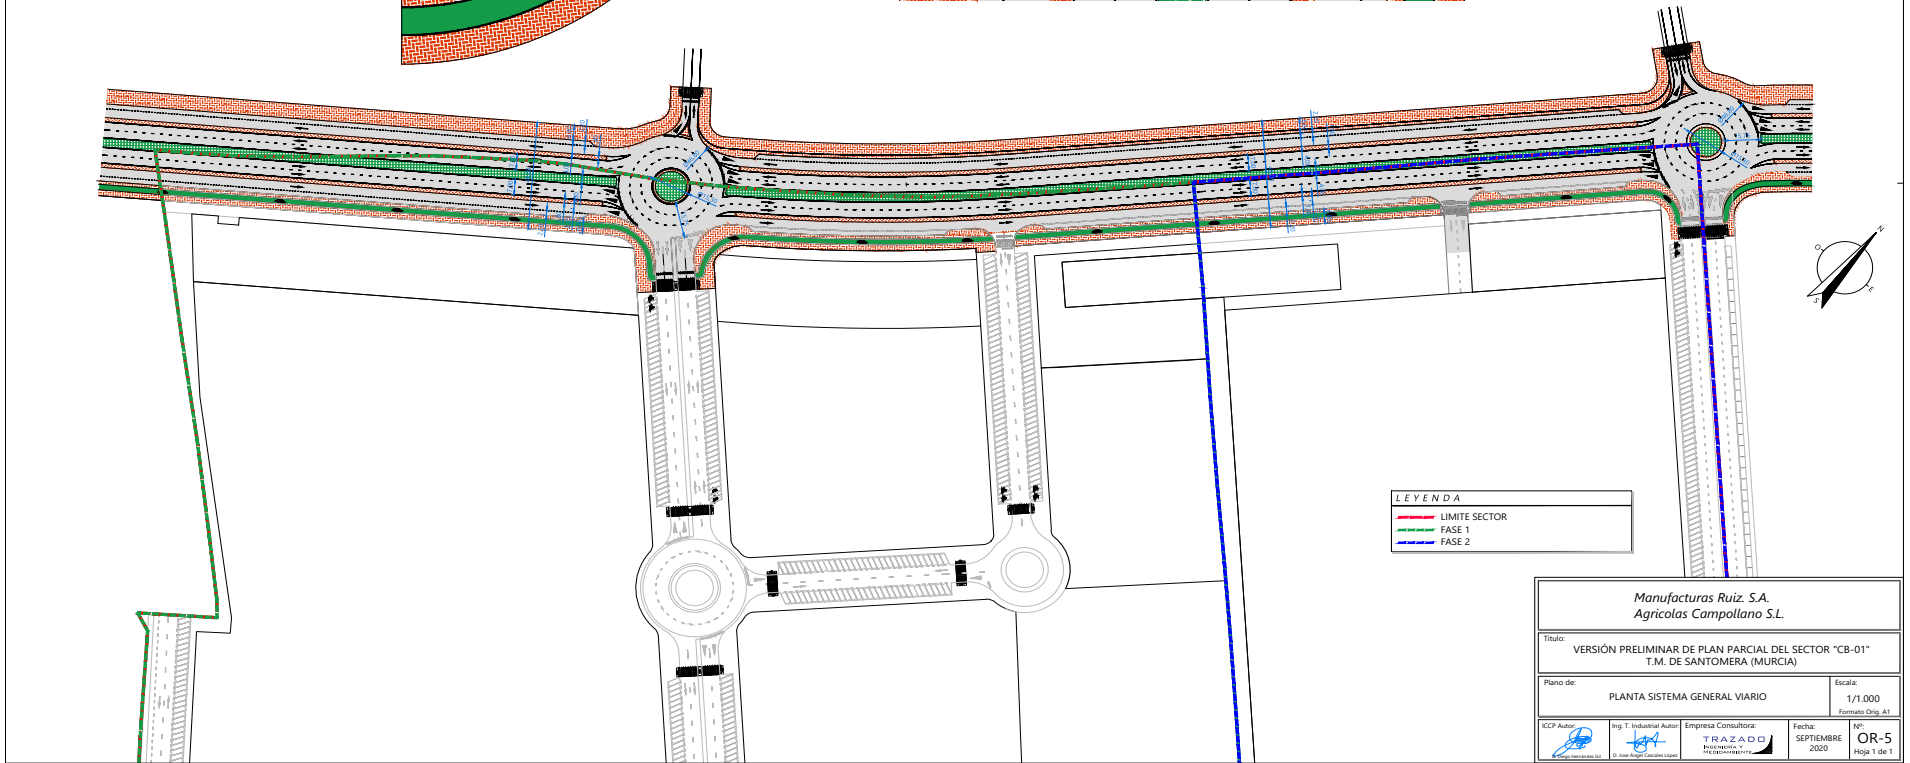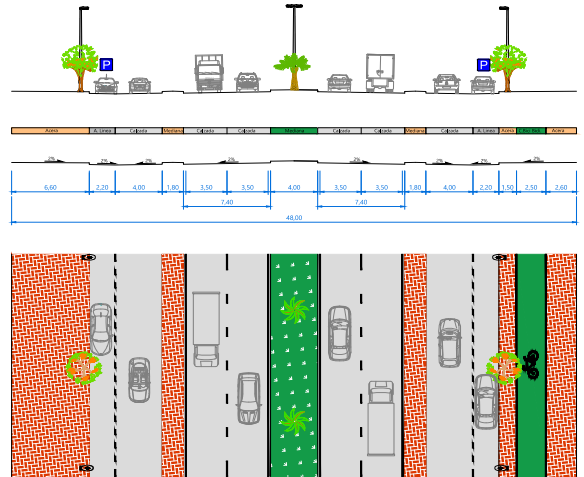

Manufacturas Ruiz. S.A. Agricultores Campollano S.L.			
Título: VERSIÓN PRELIMINAR DE PLAN PARCIAL DEL SECTOR "CB-01" T.M. DE SANTOMERA (MURCIA)			
Plano de: PLANTA SISTEMA GENERAL VIARIO		Escala: 1/1.000 Formato Orig. A1	
CCP Autor: 	Ing. T. Industrial Autor: 	Empresa Consultora: T. R. A. Z. A. D. C. I. Ingeniería y Urbanismo	Fecha: SEPTIEMBRE 2020 Nº: OR-5 Hoja 1 de 1

