

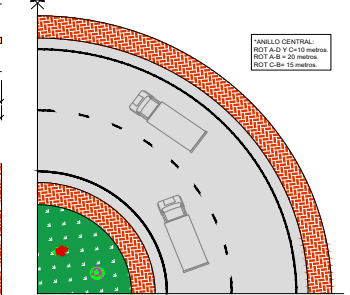
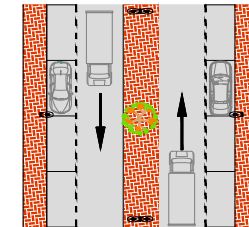
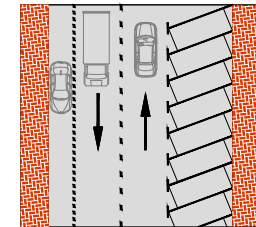
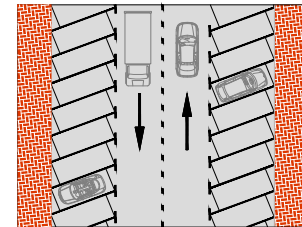
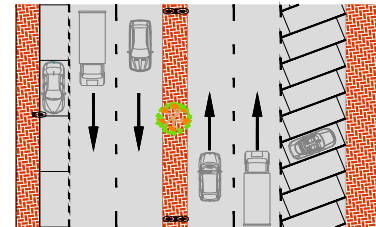
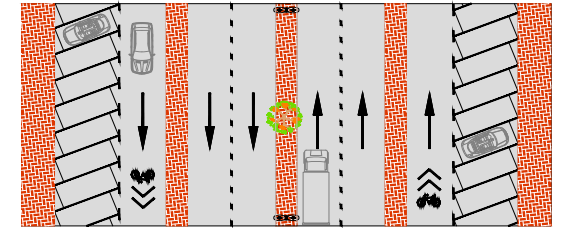
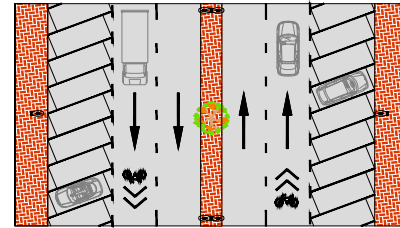



diciembre, de firma electrónica
<https://sede.santomera.regiondemurcia.es/validacionDoc/index.jsp?entidad=30901>

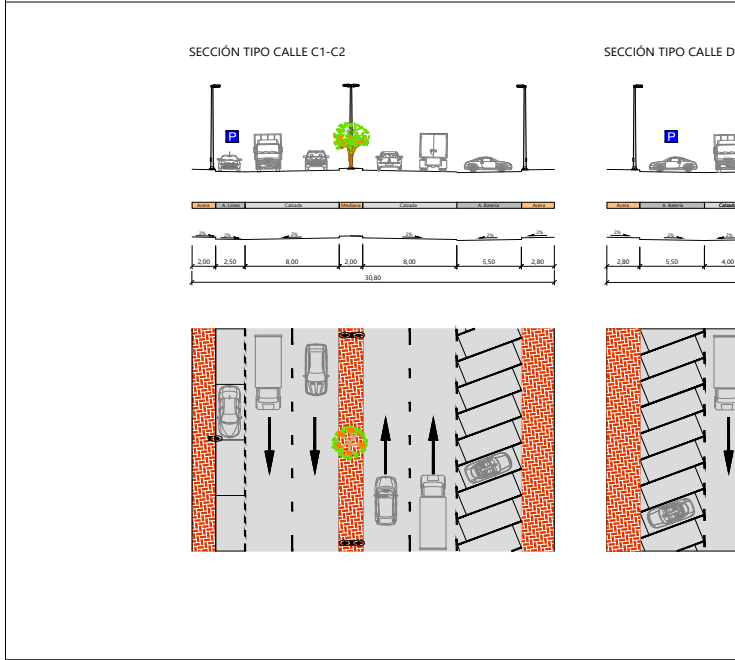

Título: PLAN PARCIAL DEL SECTOR "CB-01" T.M. DE SANTOMERA (MURCIA)			
Plano de: SECCIONES TIPO			Escala: 1/200 Formato Orig. UNI-A1
CCP Autor:  S. Hernández Gil	Ing. T. Industrial Autor:  J. José Ángel Cadenas López	Empresa Consultora:  CLP CONSULTORES INGENIERIA DE PROYECTOS	Fecha: NOVIEMBRE 2021 N°: OR-4 Hoja 1 de 1

m01471c792012129d207e8251010d38Q

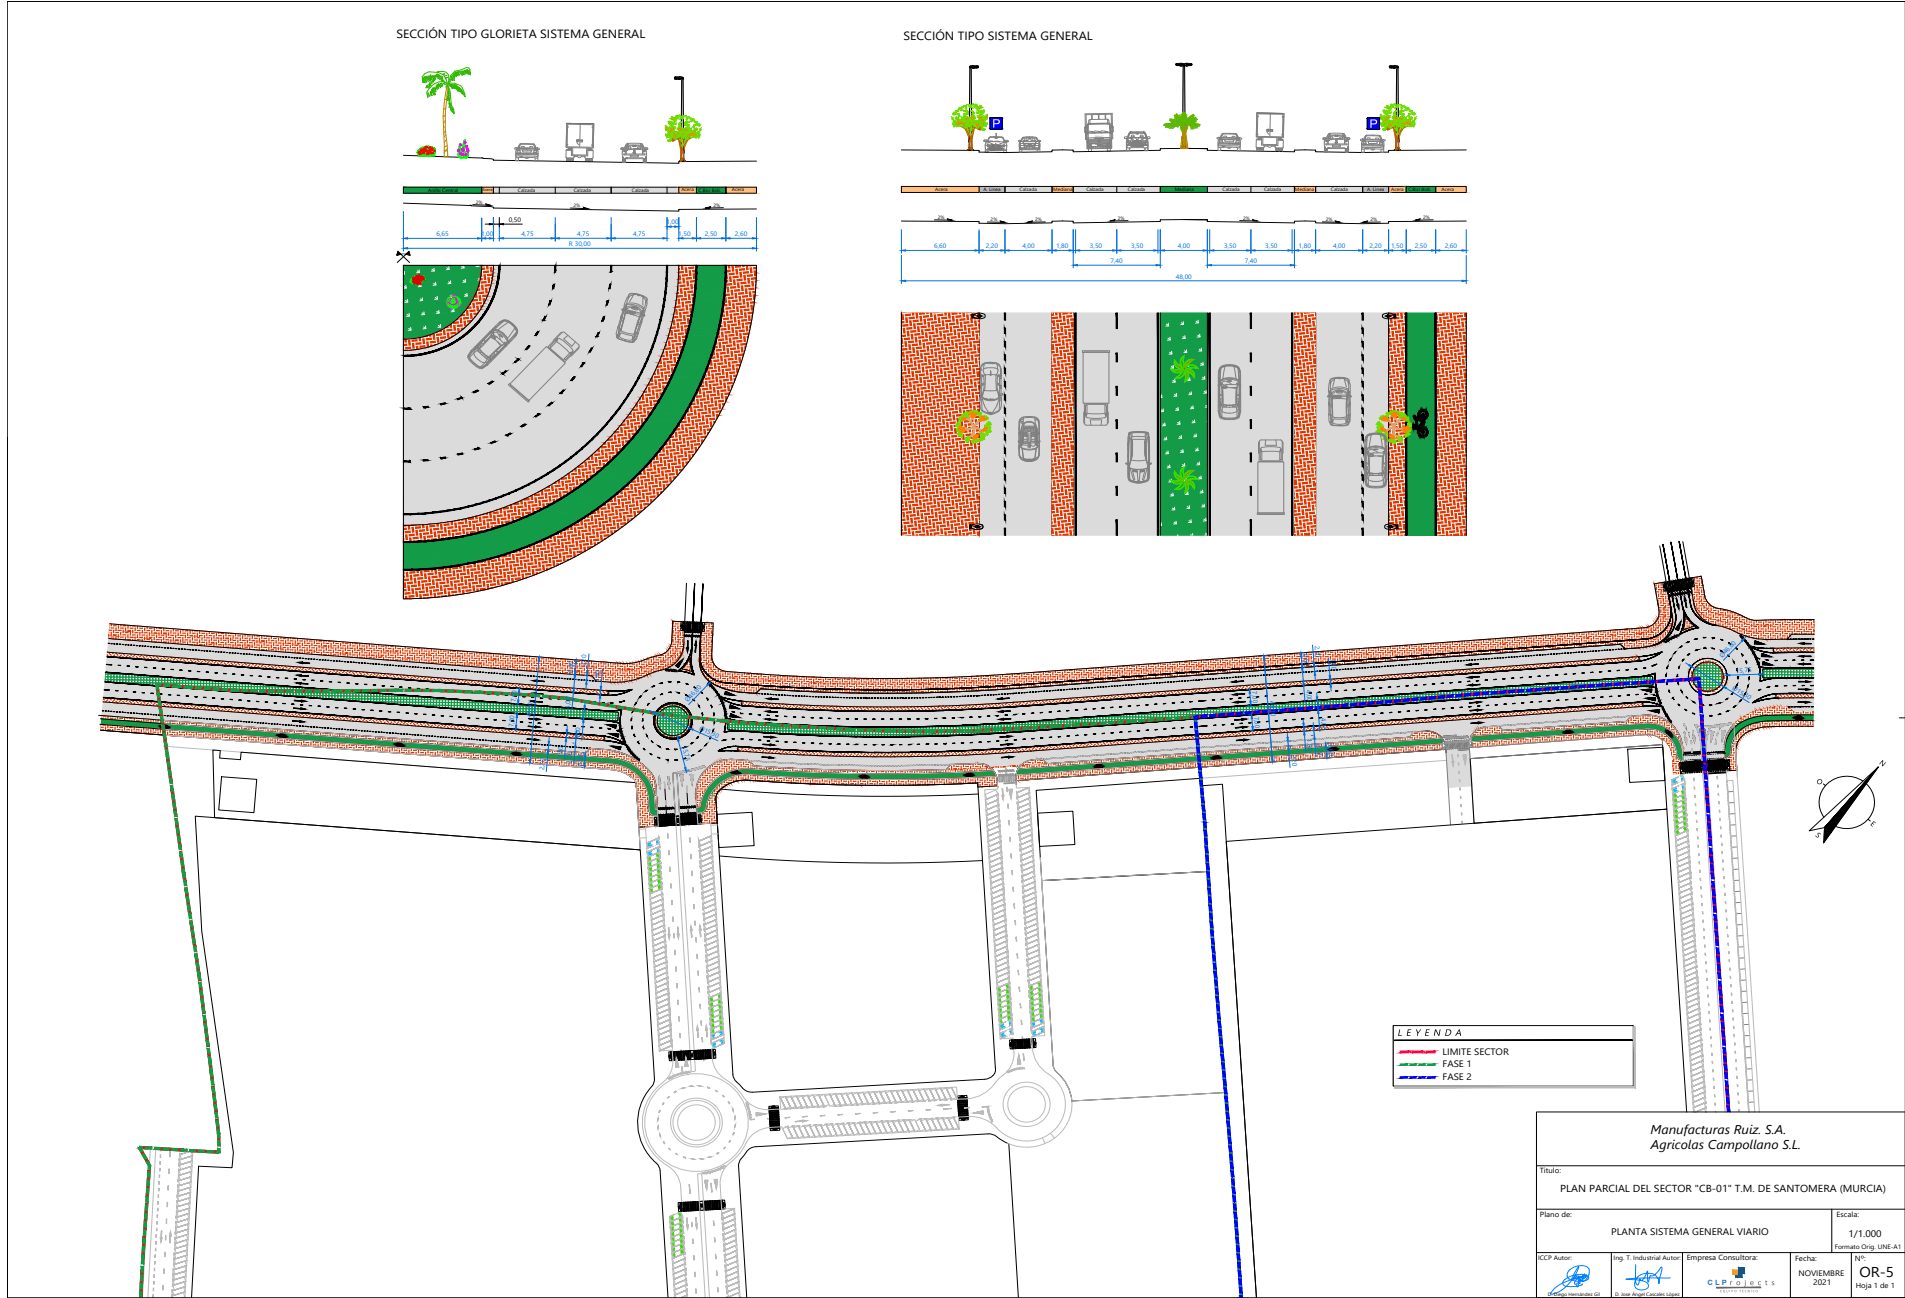

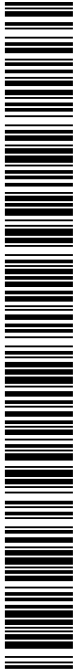

m01471c792012129d207e8251010d38Q

Trazado: 09/11/2021 - Nombre de archivo: OR-6_ARQUEOLOGIA.dwg



Promotor:	Manufacturas Ruiz. S.A. Agricultoras Campollano S.L.	Empresa Consultora:	CLP projects "Ing. T. Industrial"	ICCP Autor:	D. Diego Hernández Gil	Ing. T. Industrial Autor:	D. Jose Angel Gascales López	Título:	PLAN PARCIAL DEL SECTOR "CB-01" T.M. DE SANTOMERA (MURCIA)	Escala:	1/1.000 Formato Orig. A3	Fecha:	NOVIEMBRE 2021	Plano de:	ACTUACIÓN ARQUEOLÓGICA	Nº Plano:	OR-6 Hoja 1 de 1
-----------	---	---------------------	--------------------------------------	-------------	------------------------	---------------------------	------------------------------	---------	---	---------	-----------------------------	--------	-------------------	-----------	------------------------	-----------	---------------------