


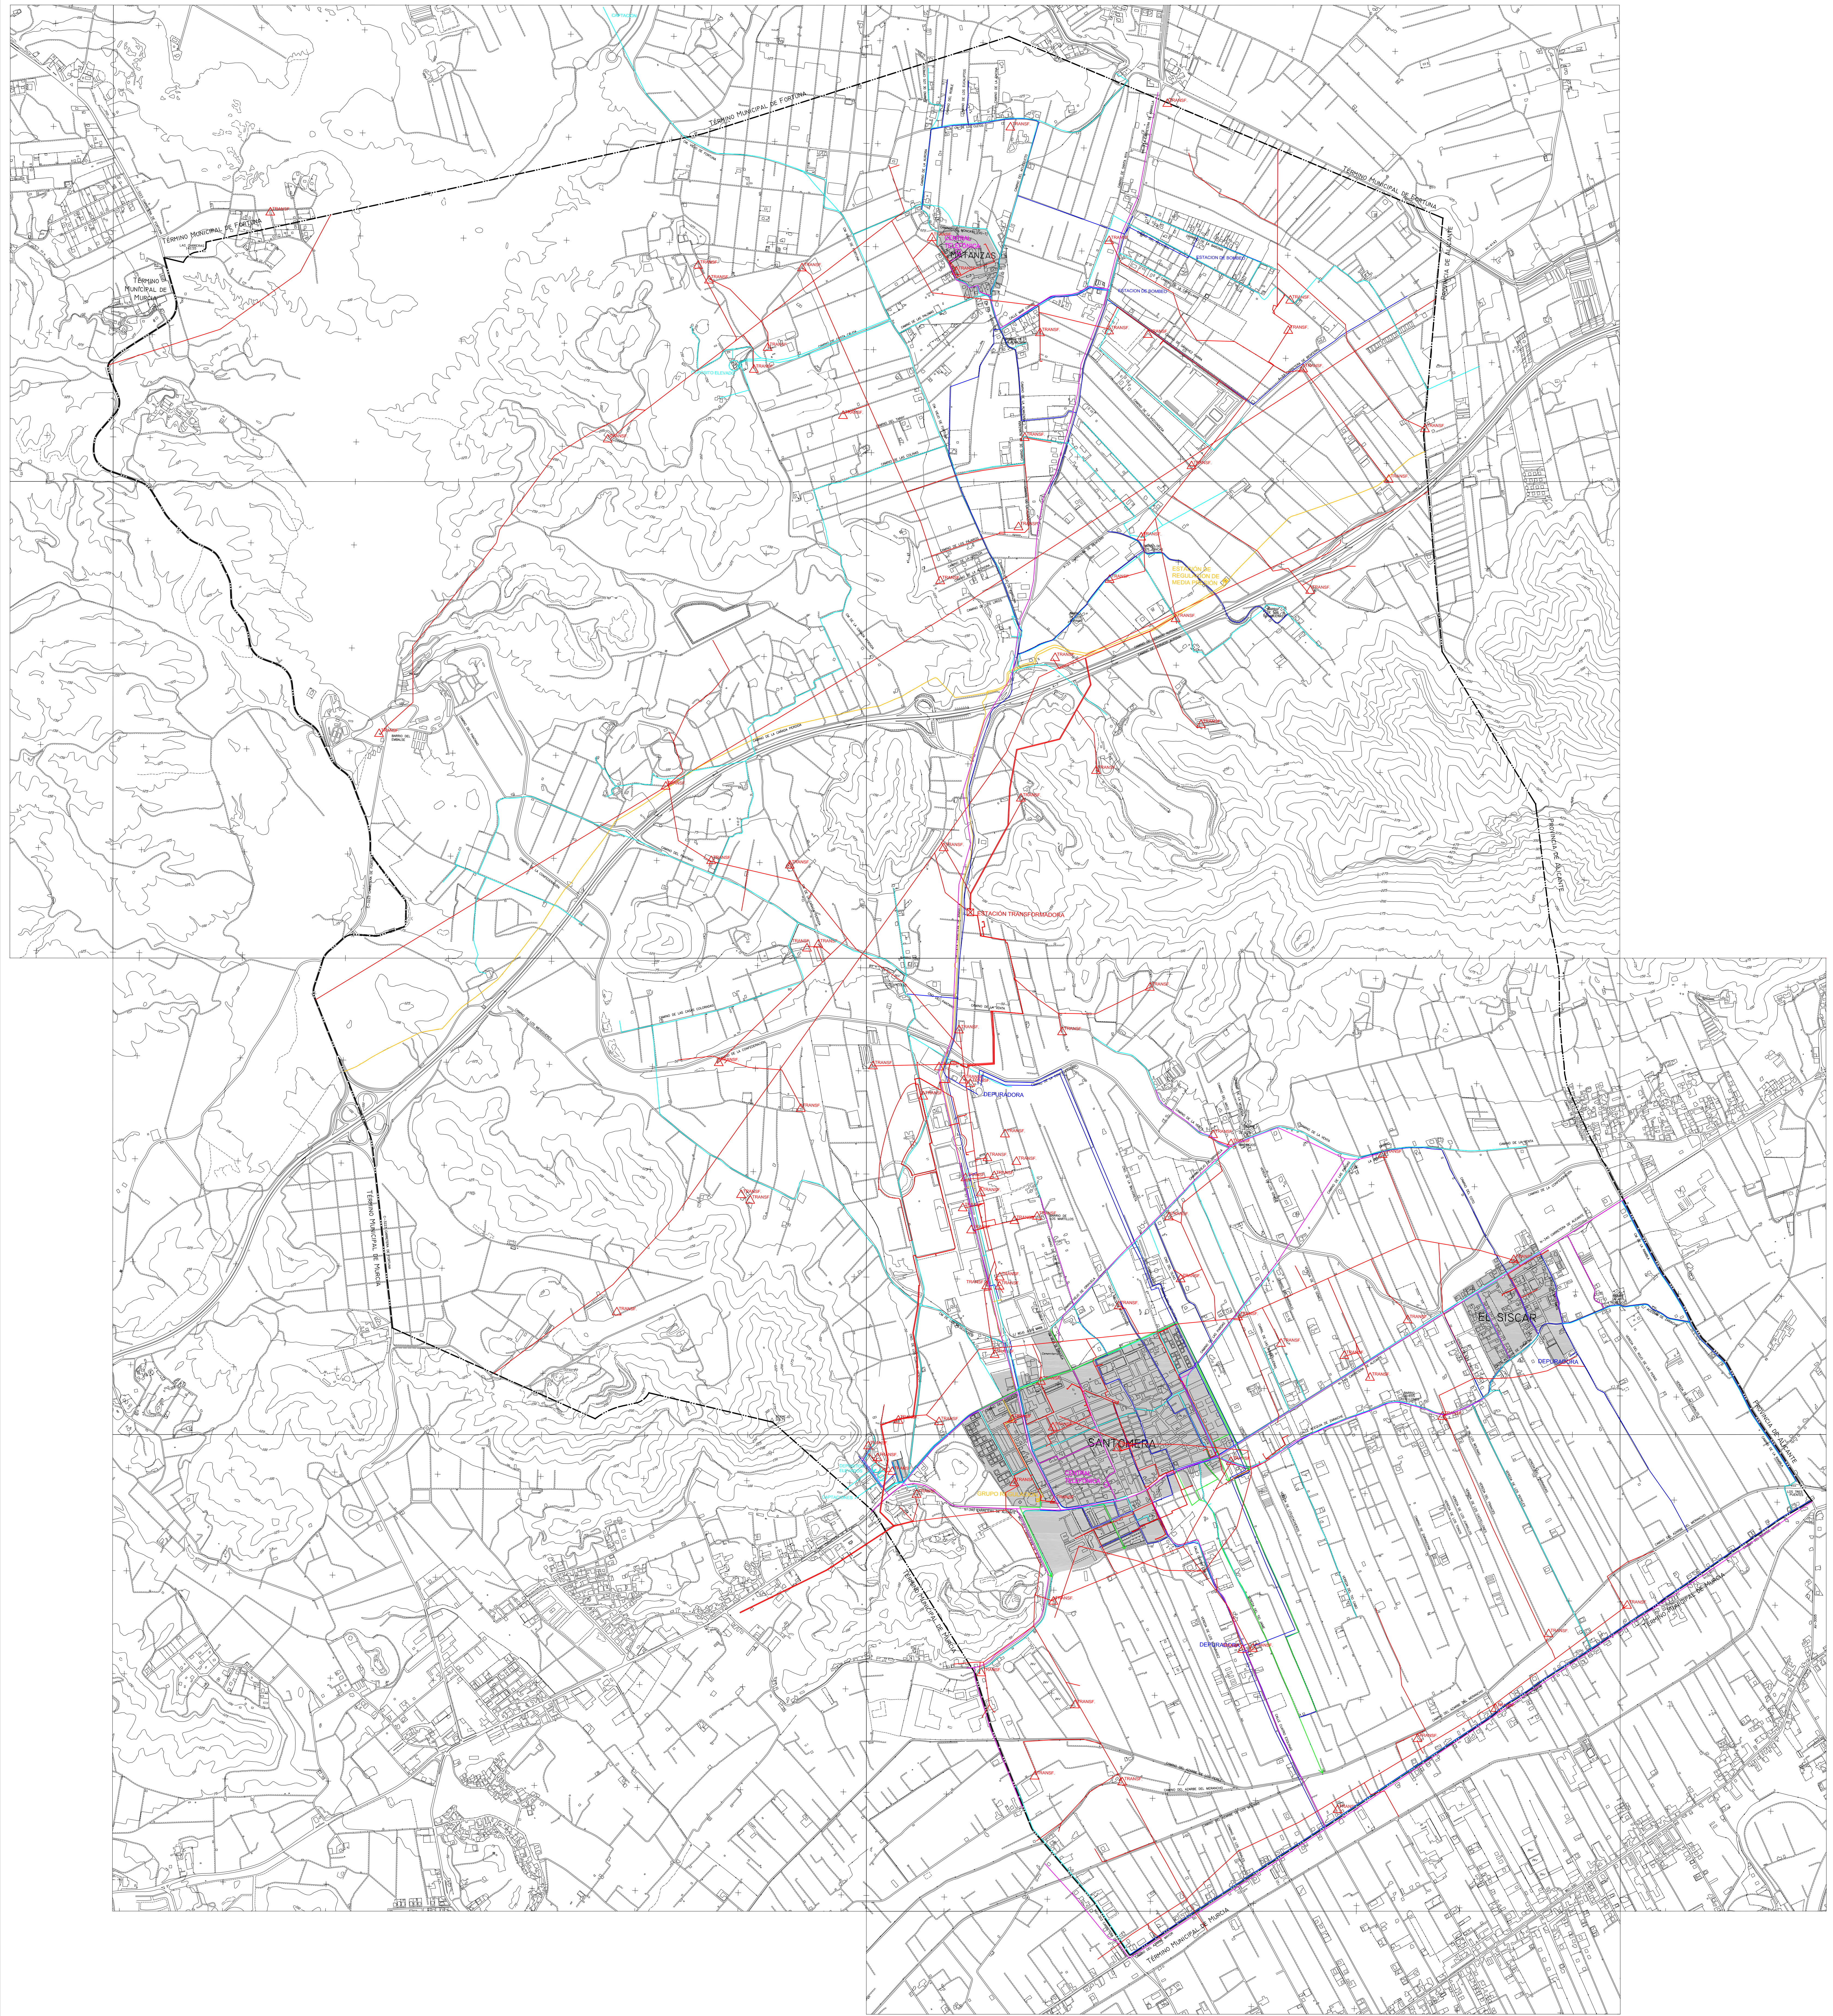

- RED DE ABASTECIMIENTO EXISTENTE
- RED DE SANEAMIENTO EXISTENTE
- RED DE EVACUACIÓN DE PLUVIALES
- RED ELECTRICA EXISTENTE
- RED DE GAS EXISTENTE
- RED DE TELECOMUNICACIONES EXISTENTE

LAS INFRAESTRUCTURAS EXISTENTES DEL TÉRMINO MUNICIPAL SE DETALLAN PORMENORIZADAMENTE, JUNTO A LAS PROPUESTAS, EN EL DOCUMENTO C4: ORD/EI.0.1 AL ORD/EI.0.6.

LAS INFRAESTRUCTURAS EXISTENTES EN LOS NÚCLEOS URBANOS DE SANTOMERA, SISCAR Y MATANZAS SE GRAFIAN EN LOS PLANOS DEL DOCUMENTO C4: ORD/EI.1, ORD/EI.2 Y ORD/EI.3 RESPECTIVAMENTE.

ILUSTRISIMO AYUNTAMIENTO
DE SANTOMERA (MURCIA)

P.G.M.O.

PLAN GENERAL MUNICIPAL DE ORDENACIÓN
(Aprobación Provisional)–SD.CCPT

DOCUMENTO B: PLANOS DE INFORMACIÓN

PLANO:
INF
IE.0

ESCALA:
1:10.000

REDACTORES:
PEDRO PINA RUIZ – ARQUITECTO,
TOMÁS FRANCO PÉREZ – ARQUITECTO MUNICIPAL.

EQUIPO DE COLABORADORES Y ASESORES:
(Véase Memoria Documentación)

TÉRMINO MUNICIPAL
(Infraestructuras generales existentes)

ENERO 2.008

2