




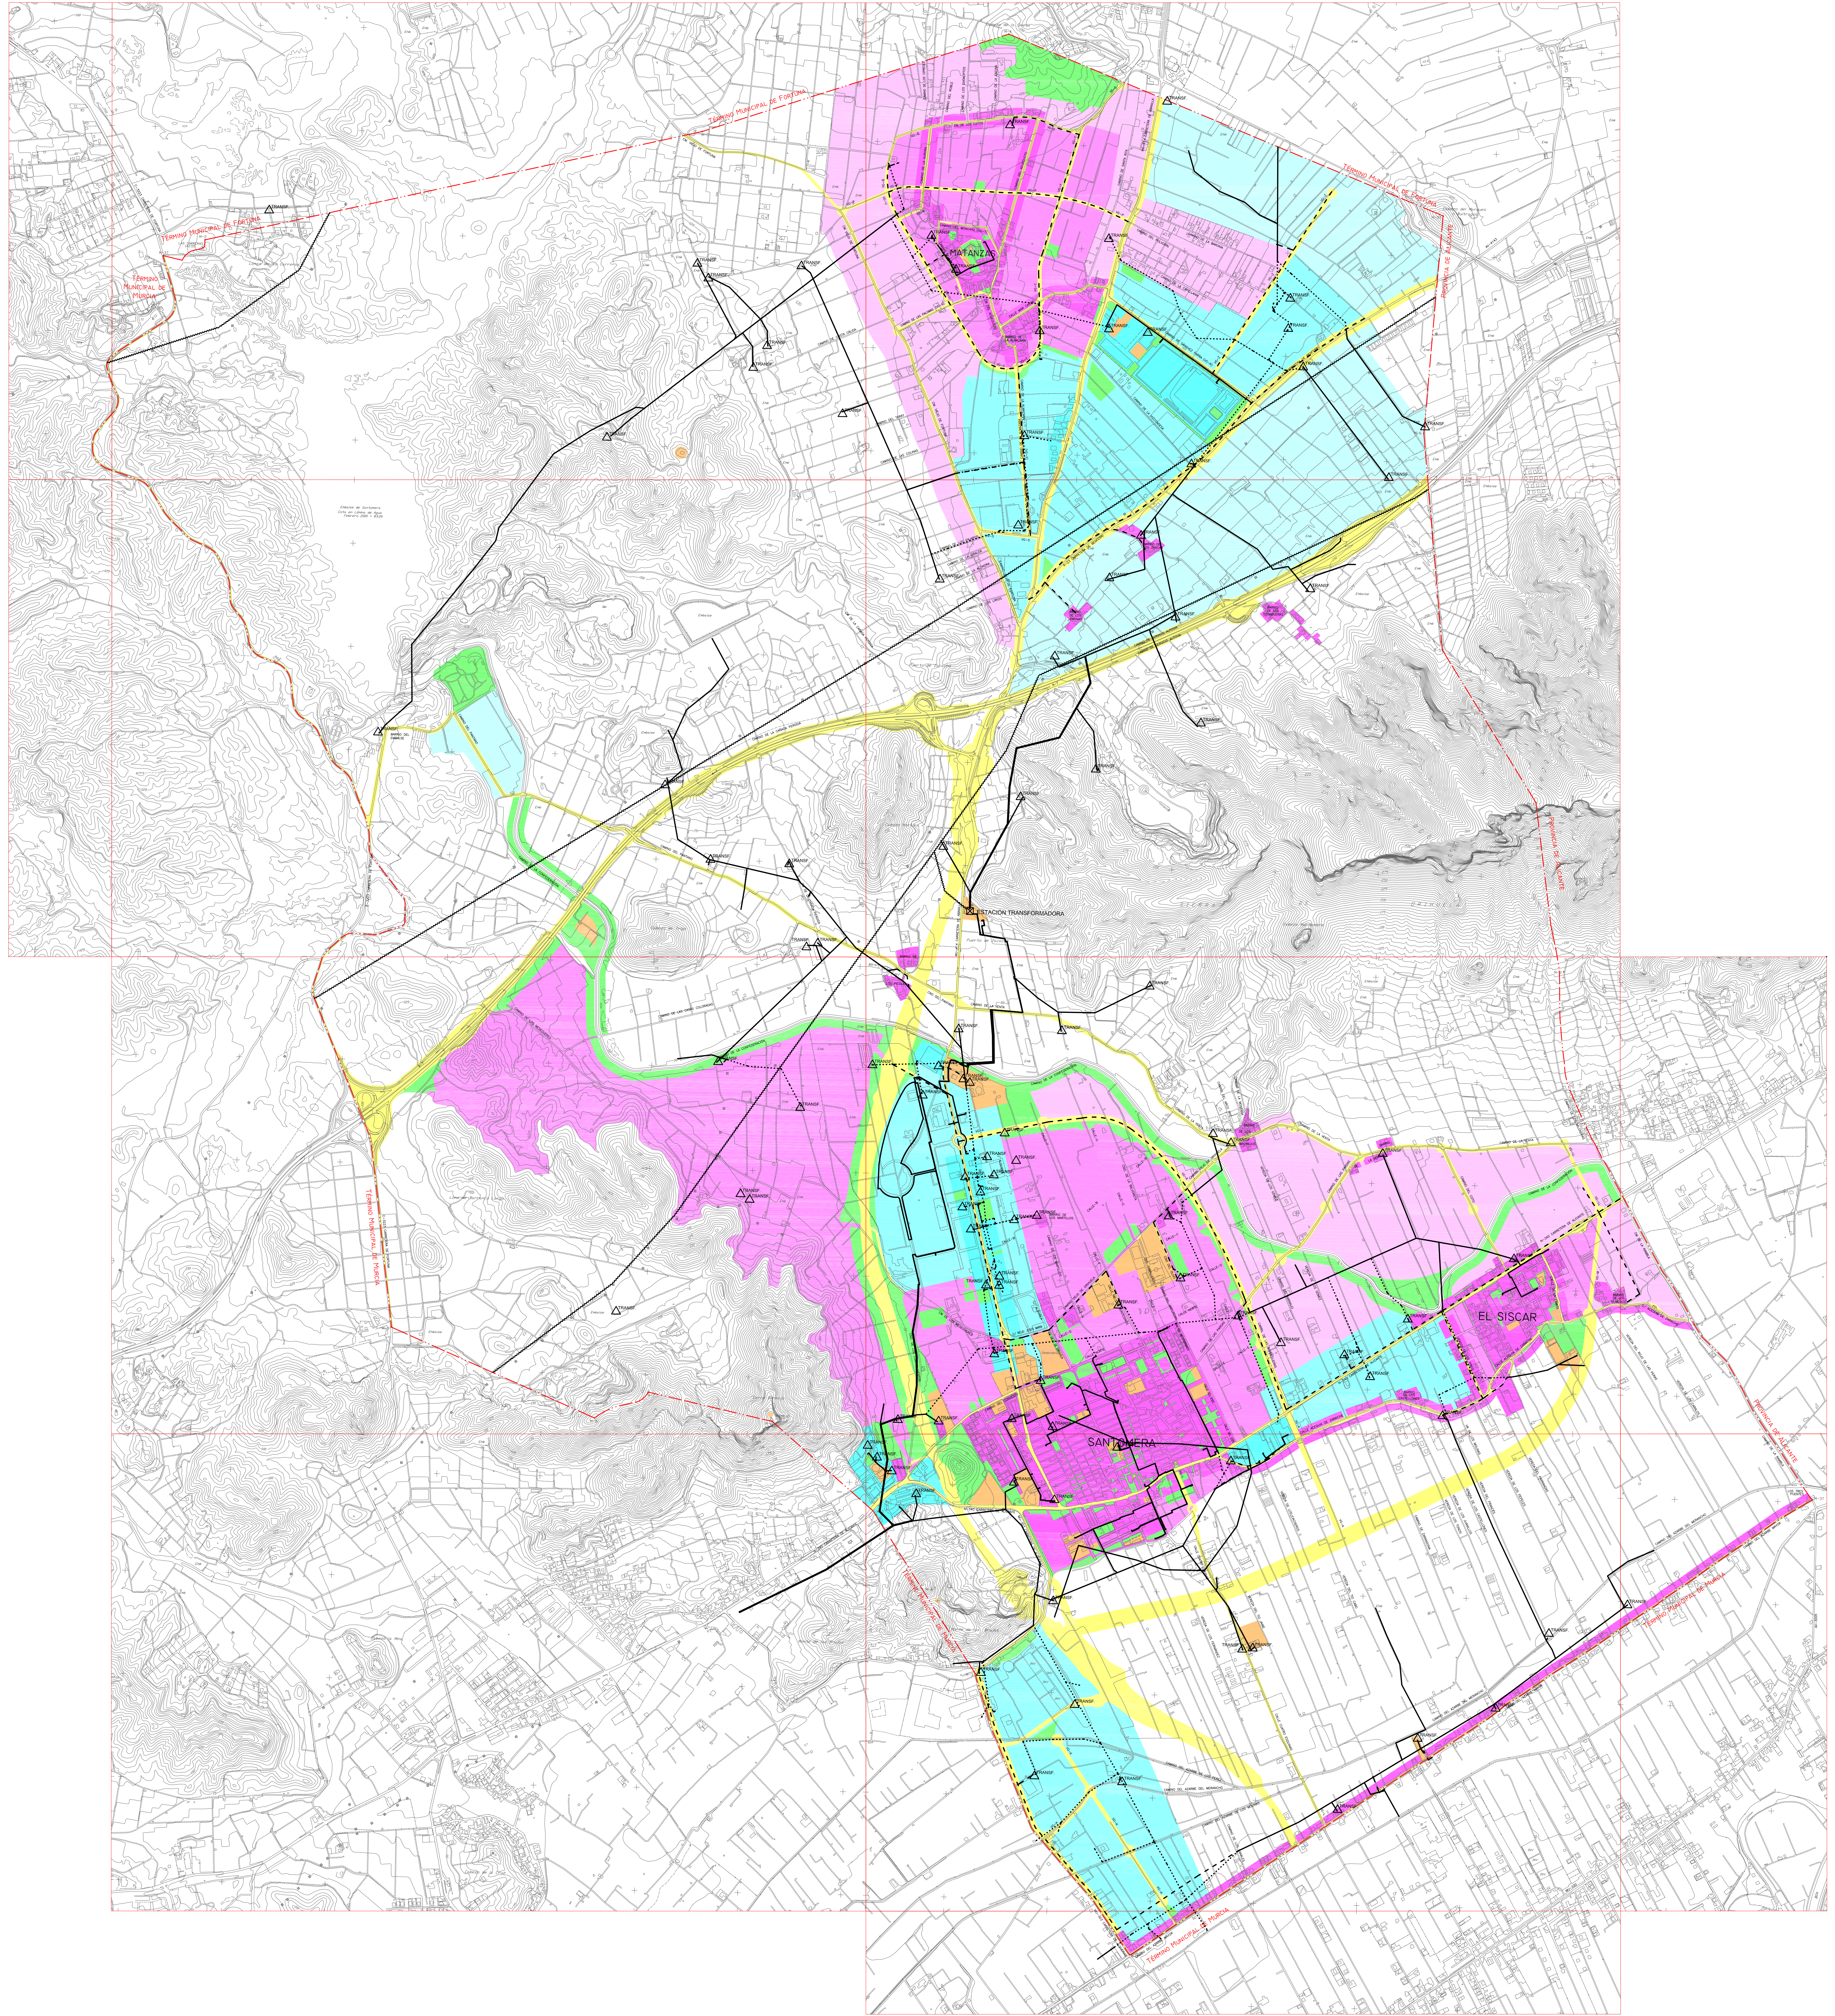

Esquema de distribución
de hojas escala 1/5.000.

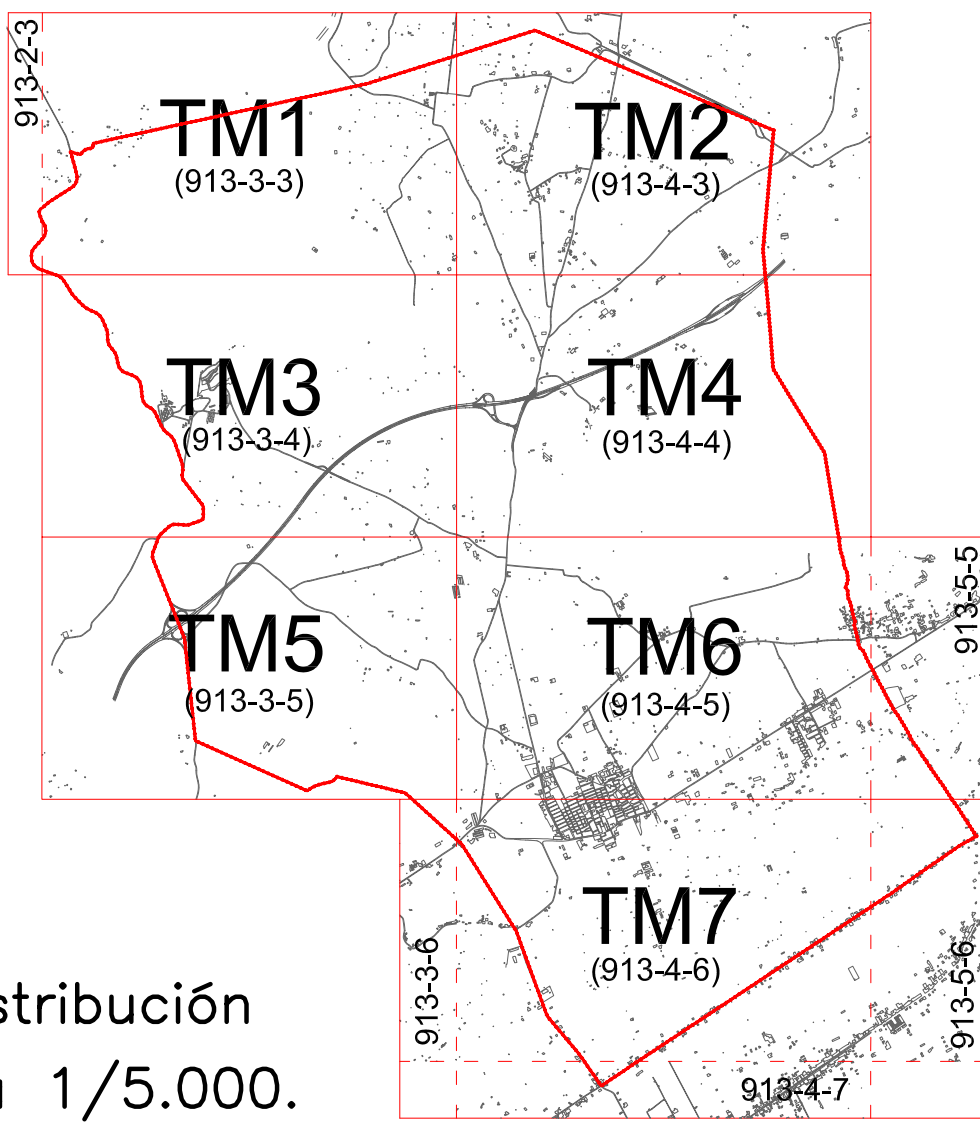

- ESQUEMA DE LA INFRAESTRUCTURA EXISTENTE DE ALTA TENSIÓN (132kV y 66kV)
- ESQUEMA DE LA INFRAESTRUCTURA EXISTENTE, A CONSERVAR.
- ESQUEMA DE LA INFRAESTRUCTURA EXISTENTE, A ELIMINAR.
- ESQUEMA DE LA NUEVA INFRAESTRUCTURA PROPUESTA.
- LÍMITE DEL TÉRMINO MUNICIPAL.
- SUELO URBANO RESIDENCIAL.
- SUELO URBANIZABLE SECTORIZADO RESIDENCIAL.
- SUELO URBANIZABLE NO SECTORIZADO RESIDENCIAL.
- SISTEMAS GENERALES DE EQUIPAMIENTOS E INFRAESTRUCTURAS
- SISTEMAS GENERALES DE VARIO
- SISTEMAS GENERALES DE ESPACIOS LIBRES
- SUELO URBANO ACTIVIDAD ECONÓMICA.
- SUELO URBANIZABLE SECTORIZADO ACTIVIDAD ECONÓMICA.
- SUELO URBANIZABLE NO SECTORIZADO ACTIVIDAD ECONÓMICA.

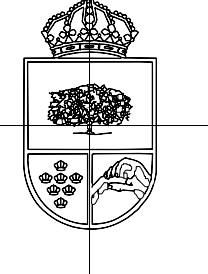

ILUSTRÍSIMO AYUNTAMIENTO
DE SANTOMERA (MURCIA)

P.G.M.O.

PLAN GENERAL MUNICIPAL DE ORDENACIÓN
(Aprobación Provisional)–SD.CCPT

DOCUMENTO C-4: ESQUEMAS DE INFRAESTRUCTURAS

PLANO: Ordenación General del Territorio.

ORD
EL0.2

TÉRMINO MUNICIPAL.

ESCALA: 1:10.000

REDACTORES:
PEDRO PINA RUIZ – ARQUITECTO,
TOMÁS FRANCO PÉREZ – ARQUITECTO MUNICIPAL.

EQUIPO DE COLABORADORES Y ASESORES:
(Véase Memoria Documentación)

ENERO 2.008

A