



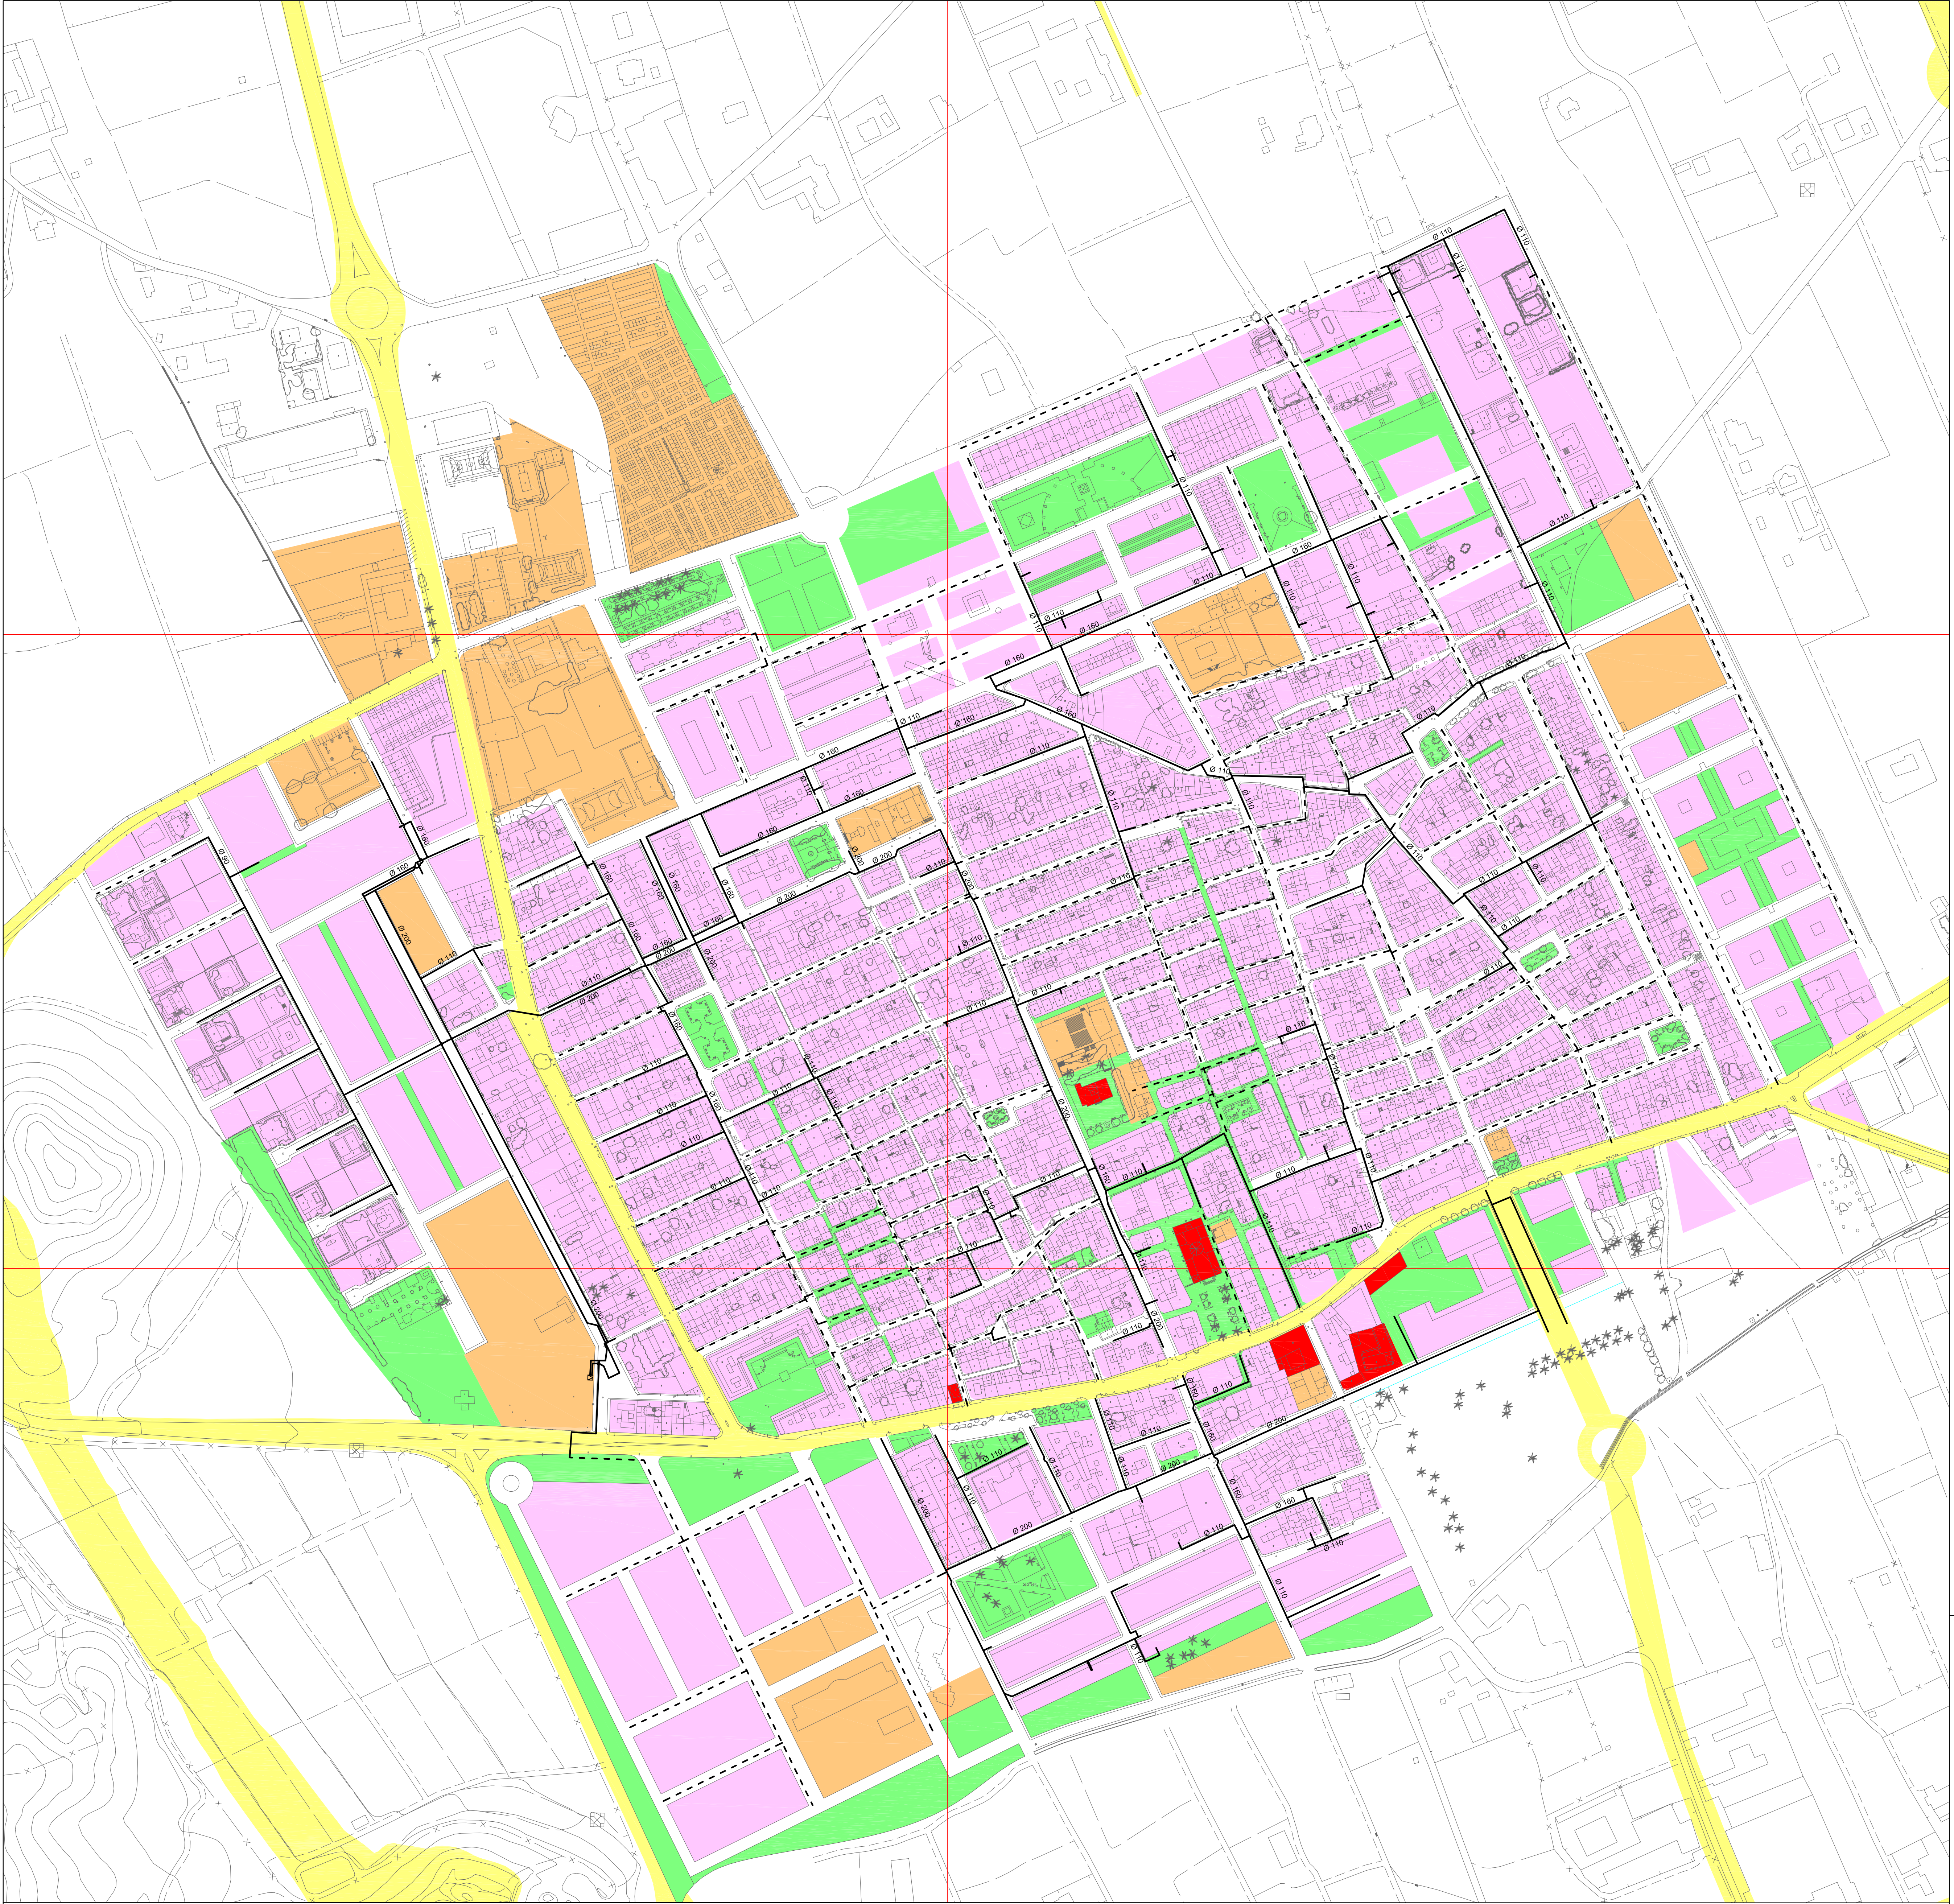

- ESQUEMA DE LA INFRAESTRUCTURA EXISTENTE, A CONSERVAR.
- ESQUEMA DE LA INFRAESTRUCTURA EXISTENTE, A ELIMINAR.
- ESQUEMA DE LA NUEVA INFRAESTRUCTURA PROPUESTA.
- SISTEMA DE ESPACIOS LIBRES.
- SISTEMAS DE EQUIPAMIENTOS.
- EDIFICIOS CATALOGADOS.
- SISTEMA GENERAL DE VIARIO.
- MANZANAS EN CASCO URBANO.

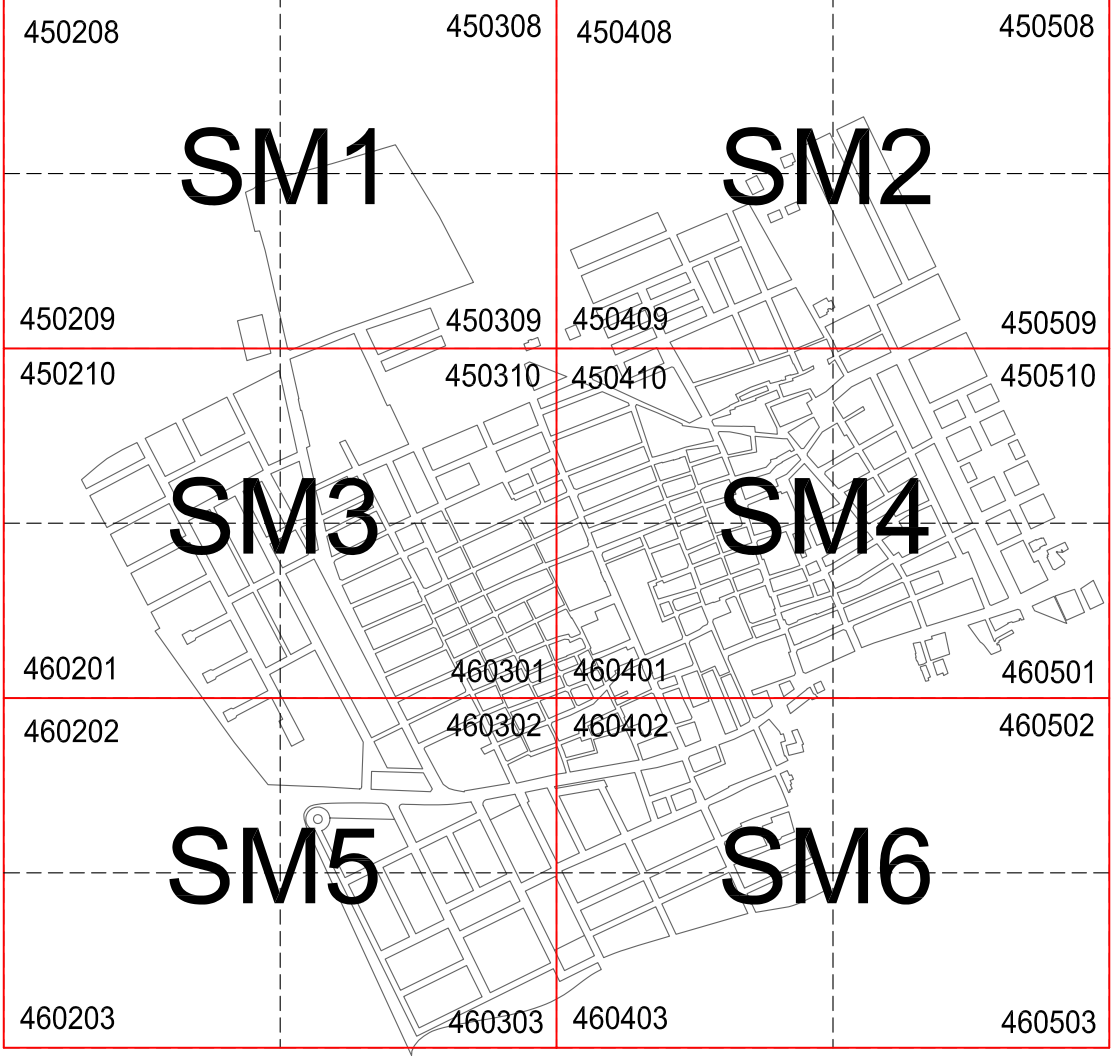

Esquema de distribución de hojas a escala 1/1.000

ILUSTRISIMO AYUNTAMIENTO
DE SANTOMERA (MURCIA)

P.G.M.O.

PLAN GENERAL MUNICIPAL DE ORDENACIÓN
(Aprobación Provisional)–SD.CCPT

DOCUMENTO C-4: ESQUEMAS DE INFRAESTRUCTURAS

PLANO: Ordenación General del Territorio.

ORD
EI.1.3

NÚCLEO URBANO DE SANTOMERA.

Red de Gas.

ESCALA: 1:2.000

ENERO 2.008

REDACTORES:
PEDRO PINA RUIZ – ARQUITECTO.
TOMÁS FRANCO PÉREZ – ARQUITECTO MUNICIPAL.

EQUIPO DE COLABORADORES Y ASESORES:
(Véase Memoria Documentación)