




<https://sede.santamora.regiondemurcia.es/validacion/Doc/index.jsp?entidad=30901>

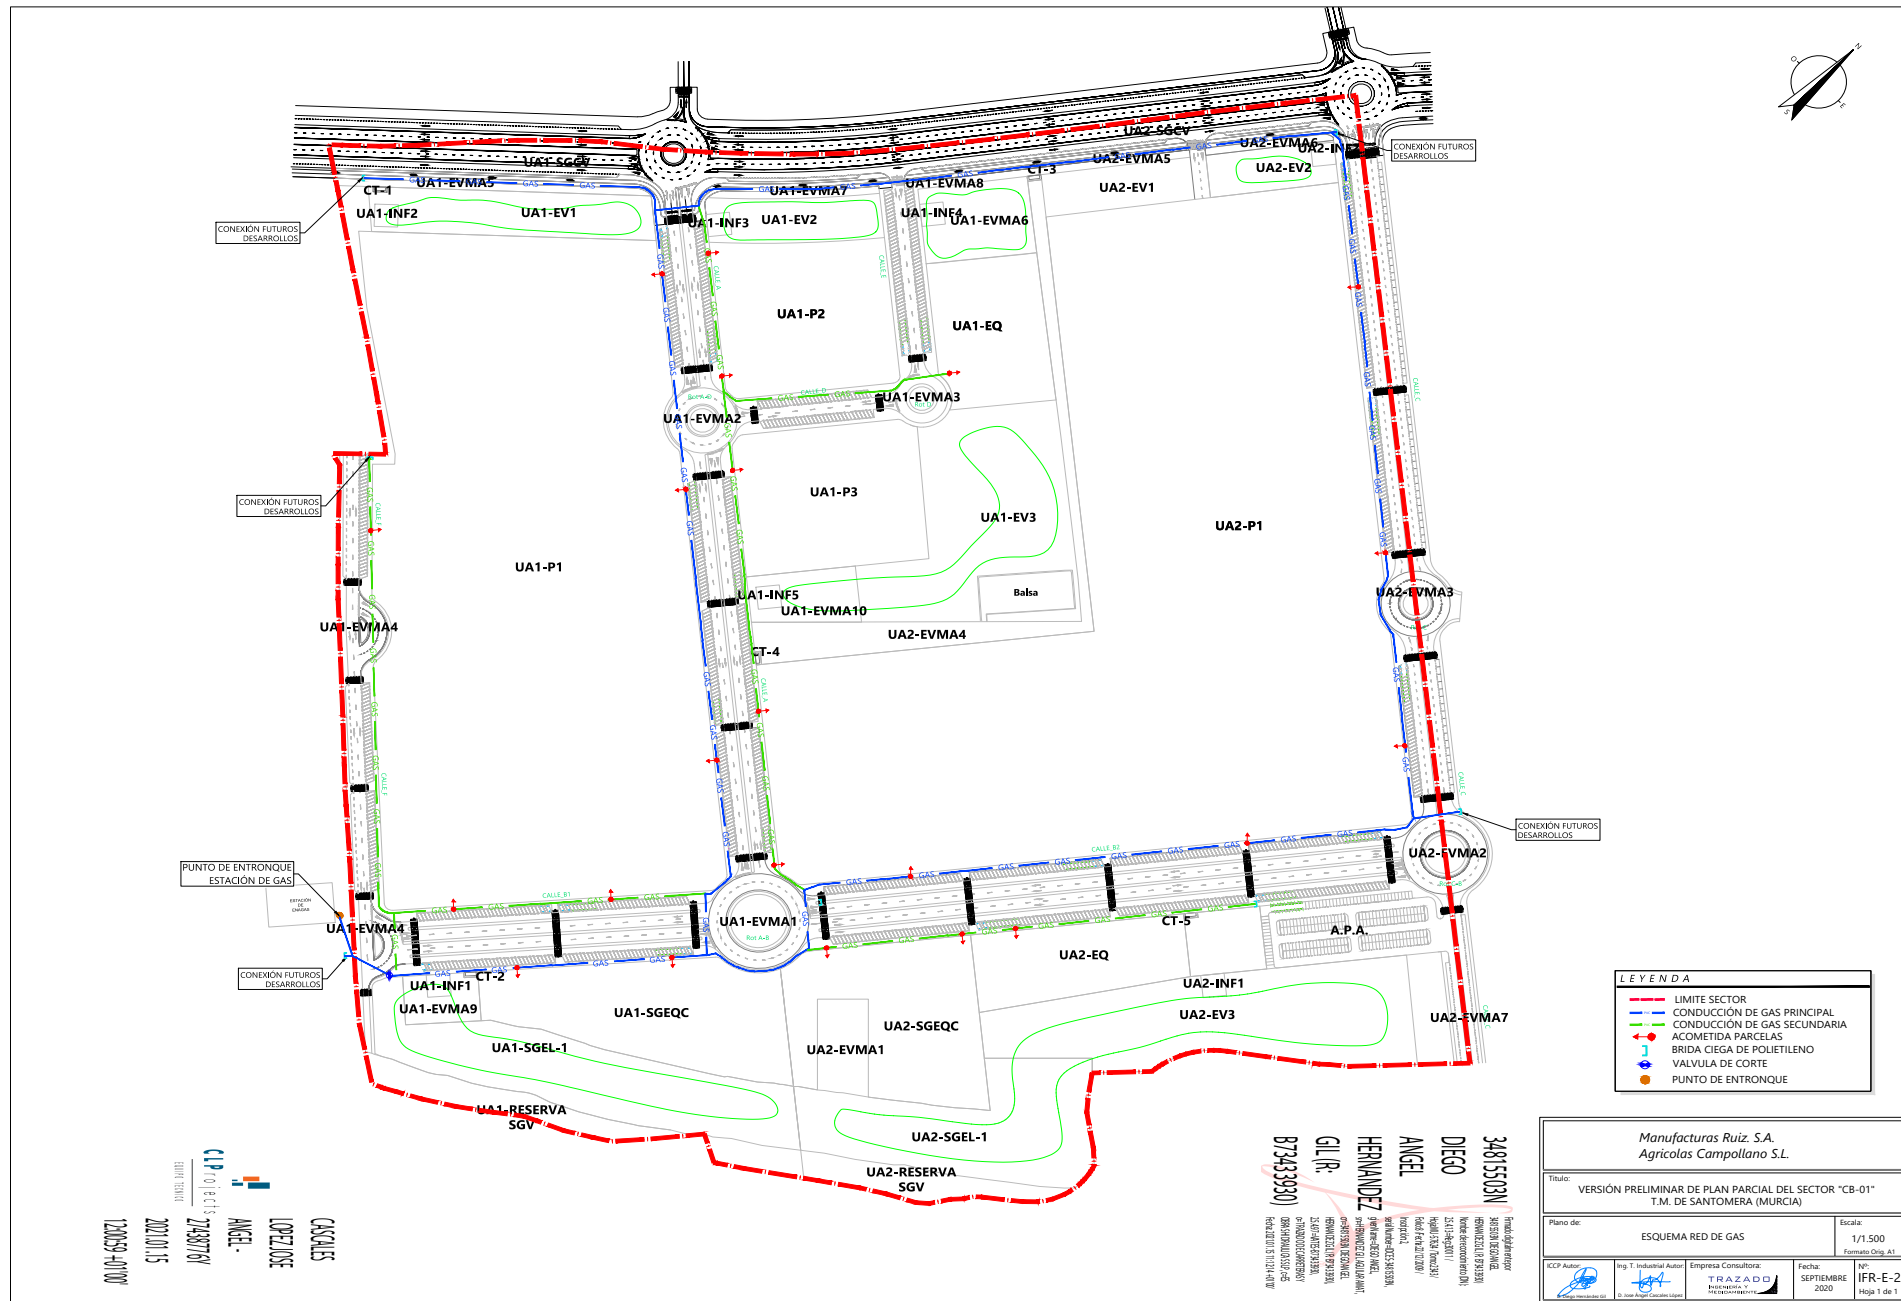



01471cf792b12117fb07e5306010831g

<https://sede.santomera.regiondemurcia.es/validacionDoc/index.jsp?entidad=30901>

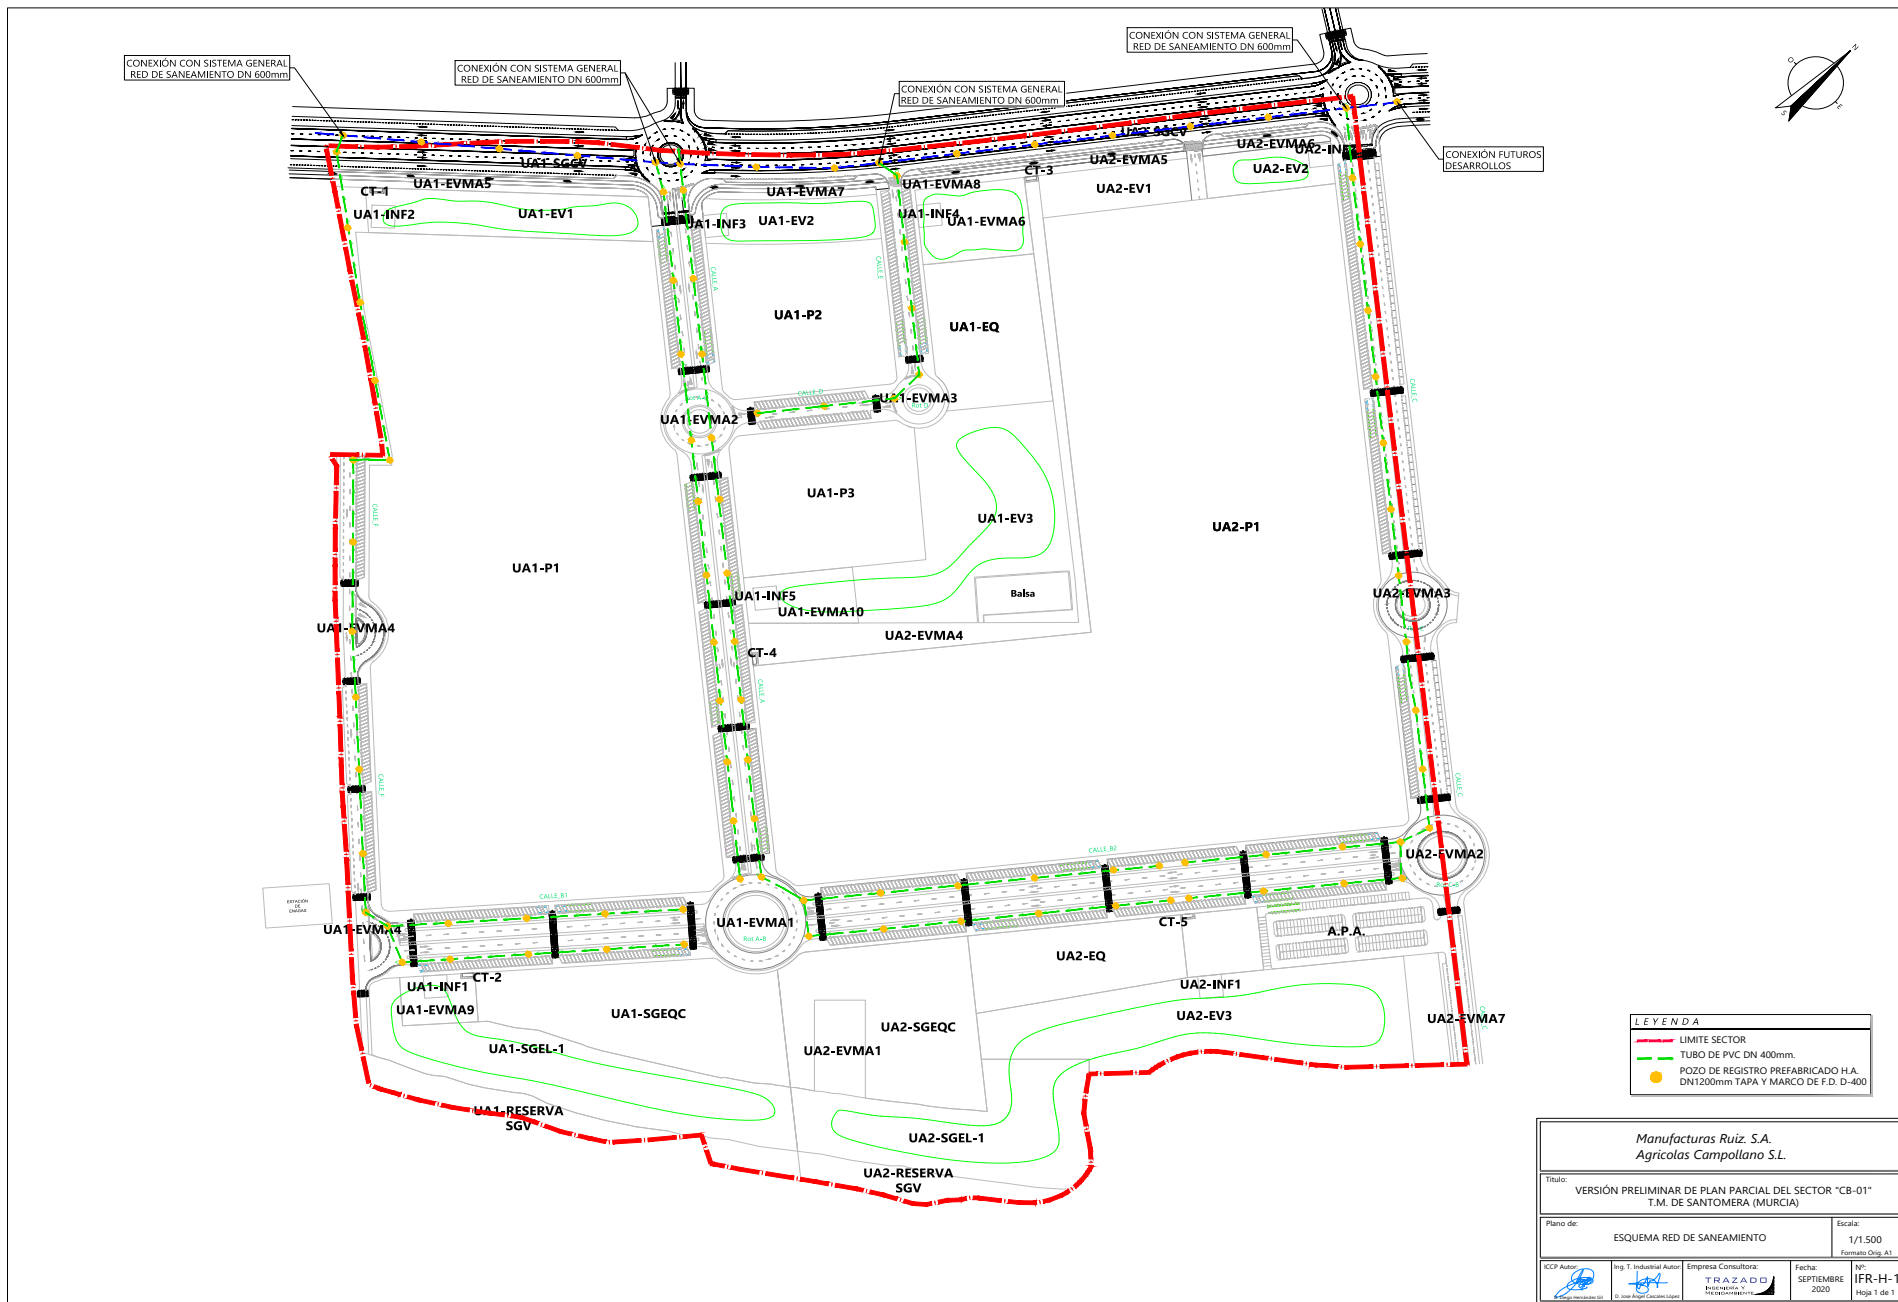


Documento firmado por:

SELLO SEPAA DEL AYUNTAMIENTO DE SANTOMERA


Fecha/hora:

18/01/2021 08:50

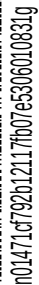



El código de verificación (CSV) permite la verificación de la integridad de una copia impresa de este documento electrónico. Este documento incorpora firma electrónica de acuerdo a la Ley 59/2003, de 19 de diciembre, de firma electrónica

<https://sede.santamera.regiondemurcia.es/validacion/Doc/index.jsp?entidad=30901>

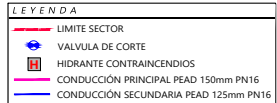


Manufacturas Ruiz, S.A. Agrícolas Campollano S.L.			
Título: VERSIÓN PRELIMINAR DE PLAN PARCIAL DEL SECTOR "CB-01" T.M. DE SANTOMERA (MURCIA)			
Plano de: ESQUEMA RED DE ABASTECIMIENTO			Escala: 1/1.500
ECOP Autor: 	Ing. T. Industrial Autor: 	Empresa Consultora: TRAZADO 2020 	Fecha: SEPTIEMBRE 2020 Nº: IFR-H-3 Hojas 1 de 1

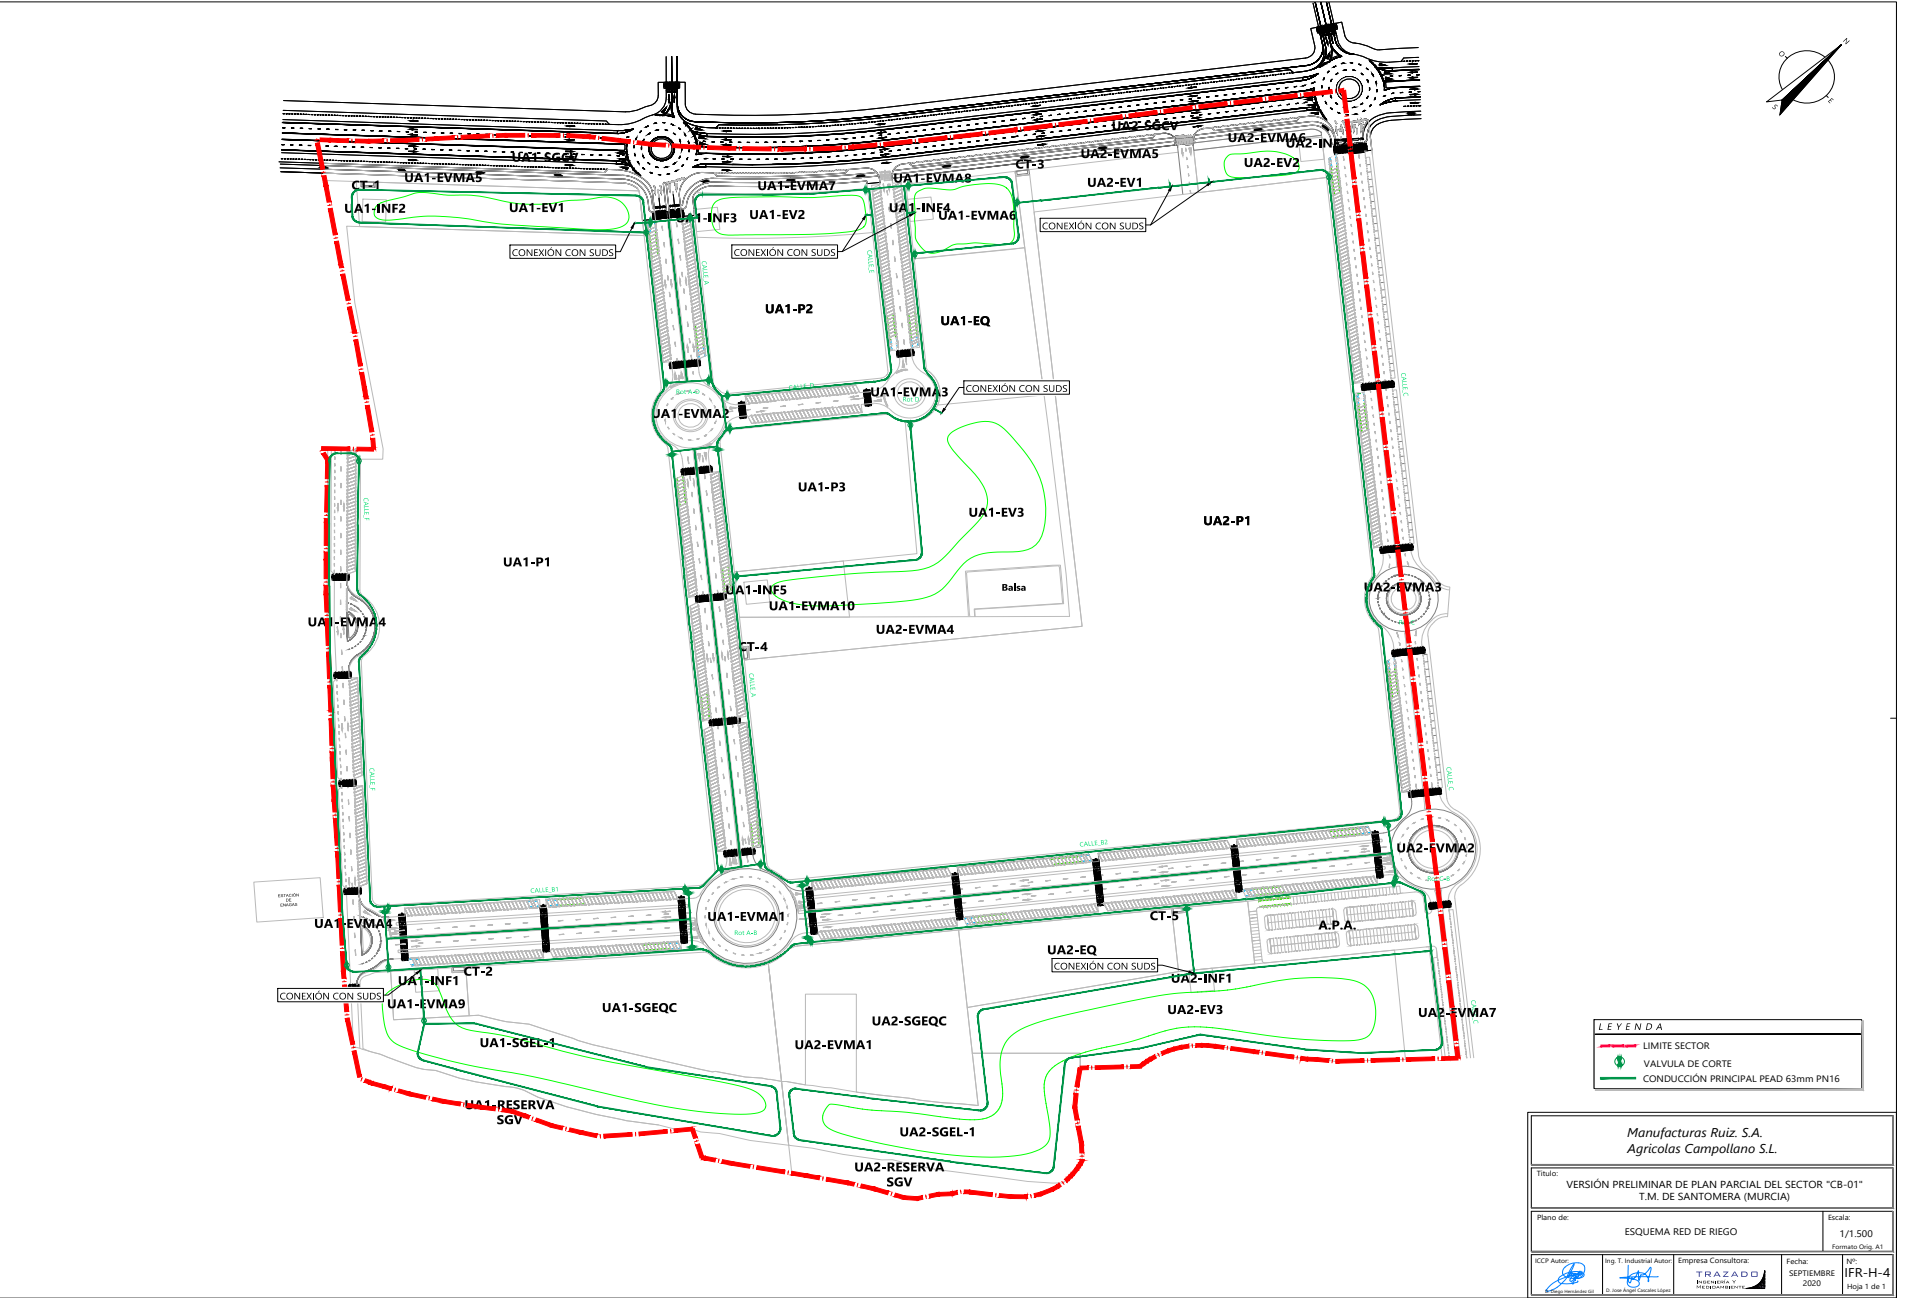

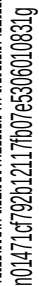


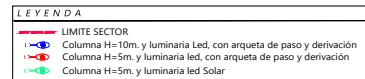

Manufacturas Ruiz S.A. Agrícolas Campollano S.L.			
Título: VERSIÓN PRELIMINAR DE PLAN PARCIAL DEL SECTOR "CB-01" T.M. de Santamaría (MURCIA)			
Plano de: ESQUEMA RED DE ALUMBRADO			Escala: 1/1 500 Formato Orig. A1
